


**GROUND FLOOR PLAN**

**TYPICAL FLOOR PLAN (1<sup>ST</sup> TO 3<sup>RD</sup> FLOOR)**

**FLOOR PLAN (1<sup>ST</sup> FLOOR)**

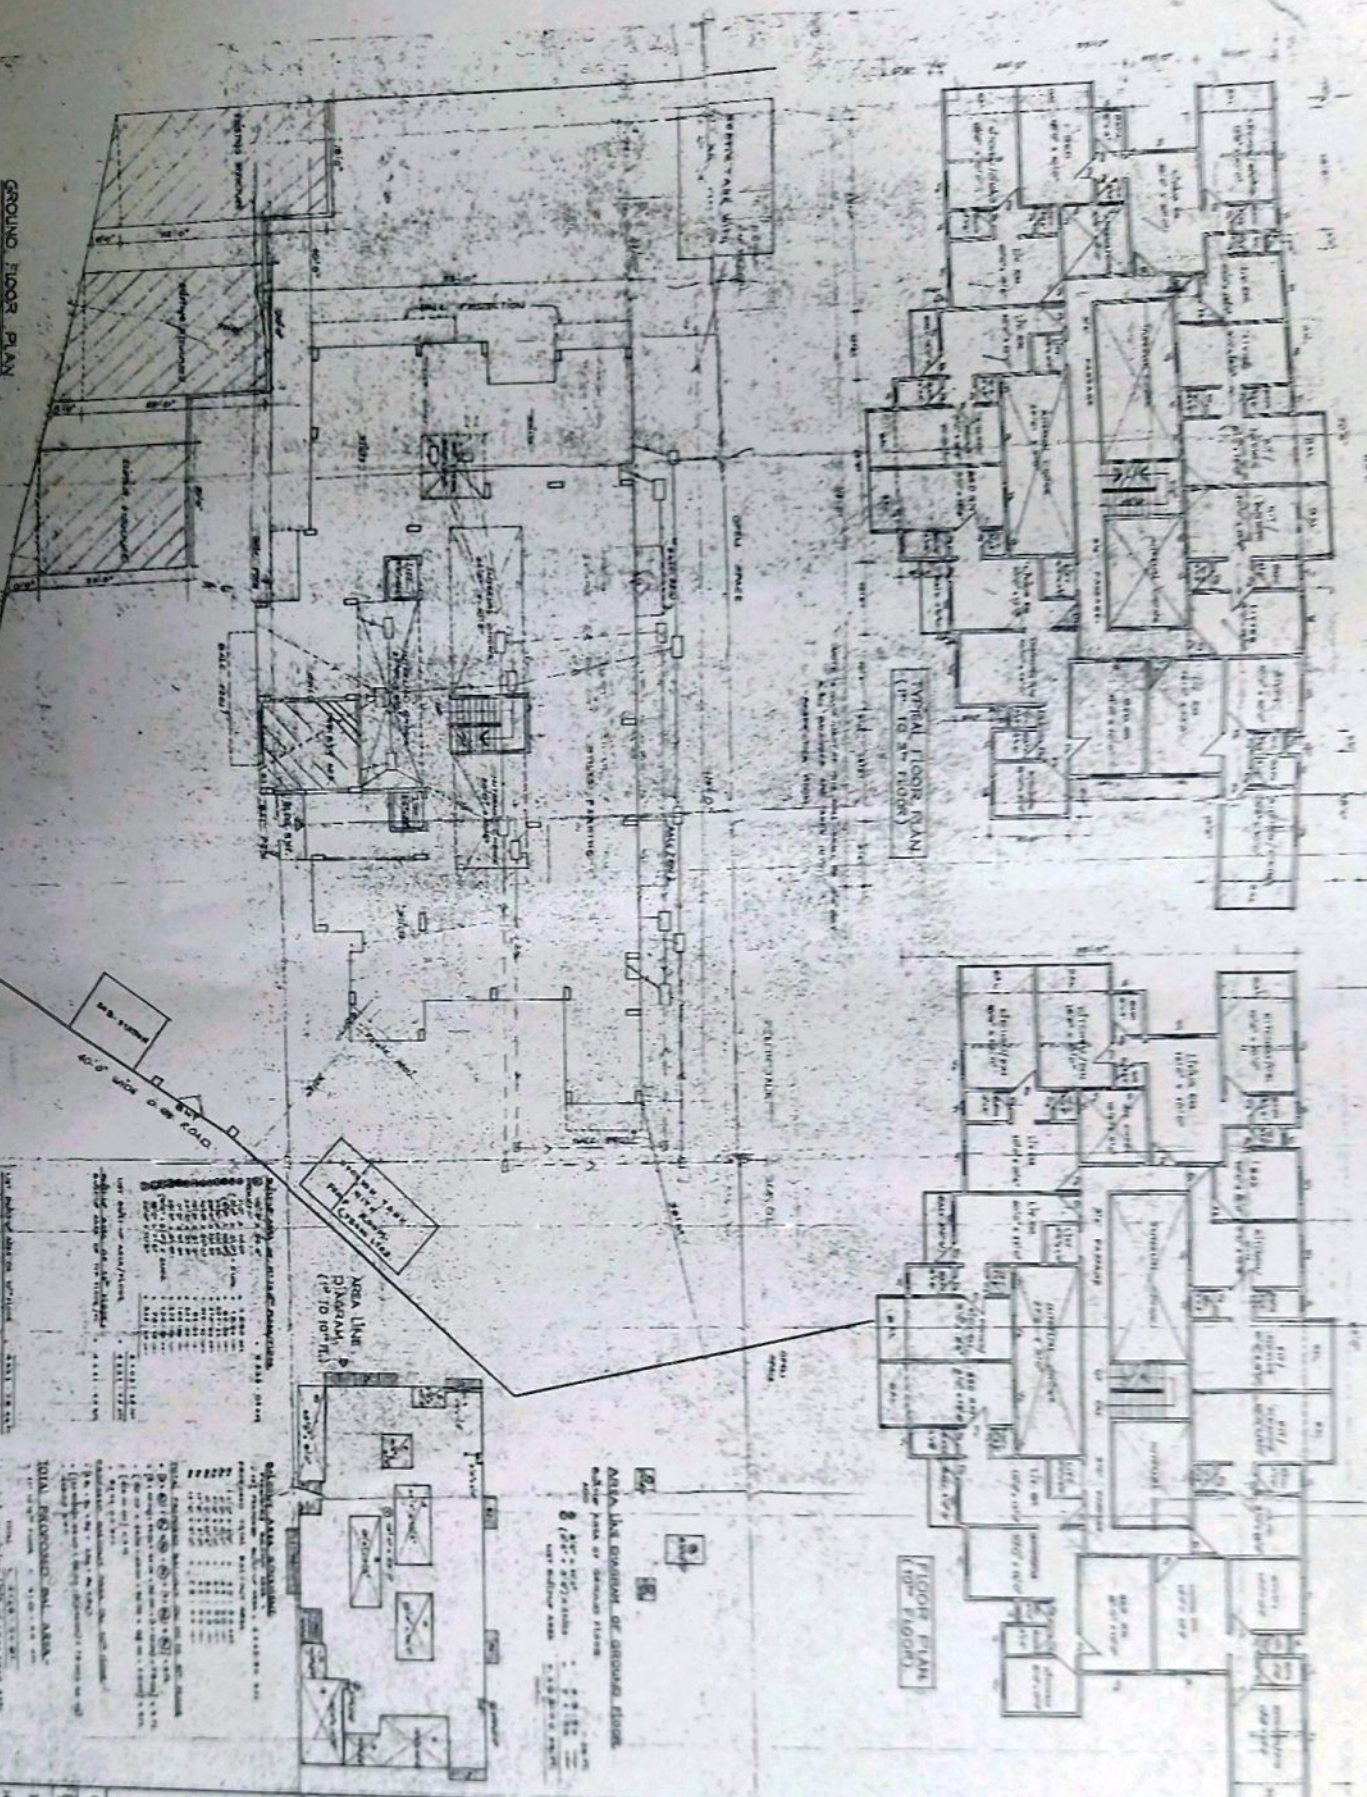

**AREA LINE (1<sup>ST</sup> TO 10<sup>TH</sup> FLOOR)**

**AREA LINE DIVISION OF GROUND FLOOR**

**Table 1: Area Line Division of Ground Floor**

NO.	DESCRIPTION	AREA (SQ. M)	TOTAL
1	...	...	...
2	...	...	...
**Table 2: Area Line Division of Ground Floor**

NO.	DESCRIPTION	AREA (SQ. M)	TOTAL
1	...	...	...
2	...	...	...
**Table 3: Total Proposed and Other Areas**

NO.	DESCRIPTION	AREA (SQ. M)	TOTAL
1	...	...	...
2	...	...	...
**Table 4: Total Proposed and Other Areas**

NO.	DESCRIPTION	AREA (SQ. M)	TOTAL
1	...	...	...
2	...	...	...
**SEVERAL BUILDING ON LOT NO. 10 OF 100 (UNAPPROVED) IS BEING OWNED BY M. ANTHONY FARSI FOR HIS CA SHRI KIRAN CORPORA**

**OWNER'S SIGNATURE:** M. Farshi

**DATE:** 10/10/2010

**STAMP OF APPROVAL:**

**NOTES:**

**REMARKS:**

**DATE OF APPROVAL:**

**APPROVED BY:**

**DESIGNER:**

**SCALE:**

**CONTENTS OF SHEET:**

**NO. OF SHEETS:**

**SHEET NO.:**