2 6 DEC 2012

भारतीय गैर न्यायिक INDIA NON JUDICIAL

भारत

रु. 15000

FIFTEEN THOUSAND RUPEES

Rs. 15000

पन्द्रह हजार रुपये

सत्यमेव जयते

INDIA

मध्य प्रदेश MADHYA PRADESH

991388

स्टाम्प ड्यूटी रूपये 79,125—00
पंचायत ड्यूटी रूपये 15,825—00
अधिक स्टाम्प रूपये 50—00

**कुल स्टाम्प रूपये 95,000—00**

व्यवहार मूल्य रूपये **15,82,500—00** अक्षरी रूपये **पंद्रह लाख बयासी हजार पांच सौ** मात्र ।

।। श्री ।।

## !! विक्रय—पत्र !!

Flat No-201

कँवलजीतसिंह भाटिया एच.यु.एफ. तर्फे कर्ता
श्री कँवलजीतसिंह पिता श्री अमरजीतसिंह भाटिया
निवासी 19—ए, प्रेम नगर, इंदौर म0प्र0 —विक्रेतापक्ष

(1) श्री गुरजीतसिंह भाटिया पिता श्री अमरीकसिंह भाटिया
(2) श्रीमती गुनीतकौर भाटिया पति श्री गुरजीतसिंह भाटिया
दोनों निवासी 414, विष्णुपुरी एनेक्स, इंदौर म0प्र0 — क्रेतापक्ष

प्रतिफल की सम्पूर्ण धनराशि प्राप्त कर विक्रेतापक्ष यह विक्रय—पत्र क्रेतापक्ष के हित में (विक्रेतापक्ष एवं क्रेतापक्ष को आगे विक्रेता एवं क्रेता के नाम से संबोधित किया गया हैं, विक्रेता एवं क्रेता के इस संबोधन में विक्रेता एवं क्रेता स्वयं उनके वारसान, उत्तराधिकारी, वैध प्रतिनिधि, असायनीज, हितबंध आदि सम्मिलित है) निम्नानुसार लिख देते है कि :—

अविरत...2.

Bhatia   Guneet

1-6592

[illegible]

15000/3 + 5000/10 = 95000

[illegible] HUF [illegible]

[illegible]

[illegible] SM

मुद्रांक [illegible] ........ 79125-

[illegible] ........ [illegible]

[illegible] ........

[illegible] ........ 15825-

अतिरिक्त [illegible] ........ 50-

[illegible] ........

........ = 95000/-

उप पंजीयक
उप-जिला, इन्दौर - 2

गुरजीत सिंह पिता अमरीक सिंह

के द्वारा उप जिला इन्दौर - 2,
जिला इन्दौर के उप पंजीयक के
कार्यालय में तारीख 26 DEC 2012
को म.पु./स.र. ....3/30.... बजे
प्रस्तुत किया गया।

उप पंजीयक
उप-जिला, इन्दौर - 2

भारतीय ... CIAL

रु. 1500

पन्द्रह हजार ...

Rs. ...000

...TEEN ...ND RUPEES

| स्टाम्प दस्तावेज वगैरह 28 मुकाम | | | |
|---|---|---|---|
| दस्तावेज की तफसीलवारी व कीमत या दस्तखत की तारीख या किस्म जो मुहरबन्द लिफाफा लिया गया हो जिसके बावत फीस दाखिल हुई हो उसके ऊपर लिखी हुई इबारत | तादाद फीस (अगर हो तो) दाखल शुदा | रजिस्ट्री के ओहदेदार के छोटे दस्तखत | |
| 2 | 3 | 4 | |
| गुरजोत सिंह बिक्री 1582500 | 12830 | | |

तारीख 26 DEC 2012

उप-पंजीयक

मध्य प्रदेश MADHYA PR.

992549



(1) यह कि, विक्रेता के स्वामित्व एवं आधिपत्य का भूखंड ग्राम पंचायत क्षेत्र के अंतर्गत ग्राम लिम्बोदी तहसील व जिला इंदौर (सर्वे नंबर 7/5/4 पर स्थित) स्थित **रानीबाग मेन** यहा स्थित **भूखंड क्रमांक 211** है । सदर भूखंड विक्रेता ने श्री महेश कुमार पिता स्व. श्री रामचंद्रजी से रजि. विक्रय–पत्र क्रमांक **1अ/1707(16) दिनांक 19–10–2011** के जरिये क्रय किया हैं । सदर भूखंड की साईज पूर्व सिरा 109 फीट, पश्चिम सिरा 91 फीट, उत्तर सिरा 50 फीट, दक्षिण सिरा 53 फीट 4 इंच होकर कुल क्षेत्रफल **5000 वर्गफीट अर्थात 464.68 वर्गमीटर** हैं । सदर भूखंड की चतु:सीमा निम्नानुसार हैं :–

| | | |
|---|---|---|
| पूर्व में | : | भू–भाग क्रमांक 212 |
| पश्चिम में | : | भू–भाग क्रमांक 210 |
| उत्तर में | : | भू–भाग क्रमांक 215 |
| दक्षिण में | : | सड़क |

(2) यह कि, सदर भूखंड पर बहुमंजिले भवन के निर्माण हेतु ग्राम पंचायत, से नक्शा स्वीकृत (भवन अनुज्ञा–पत्र क्रमांक 4/68 दिनांक 13–03–2010) हैं, तथा विक्रेता द्वारा बहुमंजिले भवन **"सिमरन आर्केड"** का निर्माण किया है ।

अविरत...3.

Bhatia

Bhatia Tilak

Guneet

2017 प्रथम

14 कँवलजीत सिंह आरिया H.U.F. तर्फे कर्ता
कँवलजीत सिंह पिता अमरजीत सिंह आरिया
- 19-A प्रेमनगर, इंदौर
2(1) गुरजीत सिंह पिता अमरीक सिंह आरिया
श्रीमती गुनीत कौर पति गुरजीत सिंह आरिया
- 414 विष्णुपुरी एनेक्स, इंदौर

2

जिन्हें मैं व्यक्तिगत रूप से जानता हूँ
स्वीकार करते हैं ... तथाकथित
... किया
गया है ... आंशिक
रु. 1582500/-
(अंकों ...) में
पंद्रह लाख बयासी हजार पांच सौ मात्र
शब्दों में ... रजिस्ट्री में
चुकाये गये हैं, और ... की
बकाया रकम, ...
बच गई है जो ... के बाद प्राप्त
होगी। आज तारीख ......

(1) अमरदीप सिंह आरिया पिता
110 रानीबाग, इंदौर
(2) गुरदीप सिंह पिता हरविंदर सिंह
119 रानीबाग, इंदौर

की पहचान पूर्वोक्त निष्पादक/निष्पादकों
की ... गई है।
... 26 DEC 2017

उप पंजीयक
... जिला, इन्दौर-2

भारतीय गैर न्यायिक INDIA NON JUDICIAL

भारत

रु. 15000

FIFTEEN THOUSAND RUPEES

Rs. 15000

पन्द्रह हजार रुपये

सत्यमेव जयते

INDIA

मध्य प्रदेश MADHYA PRADESH

992550



(3) यह कि, विक्रेता ने उक्त बहुमंजिले भवन ''**सिमरन आर्केड**'' पैकी **द्वितीय मंजिल** के **प्रकोष्ठ क्रमांक 201** को इस लेख में निम्नलिखित शर्तो पर क्रेता को बिक्री कर दिया है ।

**(4) <u>बिक्री किये गये प्रकोष्ठ का वर्णन व चतु:सीमा निम्नानुसार है</u> :–**

प्रकोष्ठ ग्राम पंचायत क्षेत्र के अंतर्गत ग्राम लिम्बोदी तहसील व जिला इंदौर (सर्वे नंबर 7/5/4 पर स्थित) **रानीबाग मेन** यहा स्थित **भूखंड क्रमांक 211** पर निर्मित बहुमंजिला भवन **''सिमरन आर्केड''** पैकि **द्वितीय मंजिल** का **प्रकोष्ठ क्रमांक 201** हैं । सदर प्रकोष्ठ का सुपर बिल्टप एरिया **1135 वर्गफीट अर्थात 105.48 वर्गमीटर** है । सदर प्रकोष्ठ के निकास की व्यवस्था भवन के कॉमन पैसेज व चढ़ाव से होकर सामने की ओर स्थित सड़क से रहेगी । सदर प्रकोष्ठ वर्तमान में अपूर्ण निर्मित हैं । सदर प्रकोष्ठ आवासीय क्षेत्र में स्थित होकर आवासीय उपयोग का हैं । सदर प्रकोष्ठ की पार्टीशनवाल सामलाती उपयोग व उपभोग की है तथा छत के अधिकार इस विक्रय में सम्मिलित नहीं है । सदर प्रकोष्ठ की चतु:सीमा निम्नानुसार हैं :–

| | | |
|---|---|---|
| पूर्व में | : | भू–भाग क्रमांक 212 |
| पश्चिम में | : | प्रकोष्ठ क्रमांक 202 |
| उत्तर में | : | लॉबी |
| दक्षिण में | : | सड़क |

अविरत...4.

29 NOV 2012

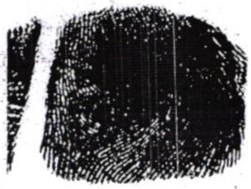

निष्पादक ... अभिकर्ता
जगमीत सिंह
का मिलान 26 DEC 2012
को किया गया।

निष्पादक ... अभिकर्ता
गुरजीत सिंह के अंगूठे
का मिलान 26 DEC 2012
को किया गया।

उप पंजीयक
उप-जिला, इन्दौर - 2

निष्पादक ... अभिकर्ता
श्रीमती गुनीत कौर के अंगूठे
का मिलान 26 DEC 2012
को किया गया।

उप पंजीयक

भारतीय गैर न्यायिक INDIA NON JUDICIAL

भारत

रु.5000 Rs.5000

पाँच हजार रुपये FIVE THOUSAND RUPEES

सत्यमेव जयते

INDIA

मध्य प्रदेश MADHYA PRADESH F 725643



(5) यह कि, उपरोक्त वर्णन एवं चतु:सीमा के बीच का प्रकोष्ठ सब बंधा व खुला आगे से पीछे, अंदर से अंदर तक विक्रेता ने क्रेता को मालकी हक्क सहित कुल कीमत रूपये **15,82,500–00 अक्षरी रूपये पंद्रह लाख बयासी हजार पांच सौ मात्र** में विक्रय कर दिया होकर विक्रय प्रतिफल की संपूर्ण धनराशि विक्रेता ने क्रेता से निम्नानुसार प्राप्त कर ली है :–

| | |
|---|---|
| रू. 1,00,000–00 | अक्षरी रूपये एक लाख युनियन बैंक ऑफ इण्डिया शाखा विष्णुपुरी, इंदौर के चेक क्रमांक 005325 दिनांक 26–11–2012 के जरिये । |
| रू. 1,00,000–00 | अक्षरी रूपये एक लाख युनियन बैंक ऑफ इण्डिया शाखा विष्णुपुरी, इंदौर के चेक क्रमांक 218206 दिनांक 26–11–2012 के जरिये । |
| रू. 5,82,500–00 | अक्षरी रूपये पांच लाख बयासी हजार पांच सौ युनियन बैंक ऑफ इण्डिया शाखा विष्णुपुरी, इंदौर के चेक क्रमांक 005326 दिनांक 26–11–2012 के जरिये । |
| रू.8,00,000–00 | अक्षरी रूपये आठ लाख एक्सीस बैंक शाखा सपना–संगीता रोड़, इंदौर के चेक क्रमांक 298923 दिनांक 24–11–2012 के जरिये । |
| *रू.15,82,500–00* | *अक्षरी रूपये पंद्रह लाख बयासी हजार पांच सौ मात्र ।* |

उपरोक्तानुसार विक्रेता ने क्रेता से प्रतिफल की संपूर्ण धनराशि प्राप्त कर ली है । अब इस विक्रय व्यवहार बाबद विक्रेता का क्रेता से कुछ भी लेना शेष रहा नहीं है ।

अविरत...5.

383 29 NOV 2012 प्रथम पंज

Amardeep

Amardeep

निष्पादक / पालक / अभिकर्ता
अमरदीप सिंह के अंगूठे
का मिलान ... 26 DEC 2012
को किया ...

उप पंजीयक
उप-जिला, इन्दौर - 2

निष्पादक / पालक / अभिकर्ता
गुरदीप सिंह के अंगूठे
का मिलान ... 26 DEC 2012
को किया गया

उप पंजीयक
उप-जिला, इन्दौर - 2

भारतीय गैर न्यायिक INDIA NON JUDICIAL

भारत

रु.5000 Rs.5000

पाँच हजार रुपये FIVE THOUSAND RUPEES

सत्यमेव जयते

INDIA

मध्य प्रदेश MADHYA PRADESH F 725644



(6) यह कि, बिक्री किये गये उक्त प्रकोष्ठ को आगे सुविधा की दृष्टि से **संपत्ति** शब्द से संबोधित किया गया है ।

(7) यह कि, उक्त रजिस्ट्री कँवलजीतसिंह भाटिया एच.यु.एफ. तर्फे कर्ता श्री कँवलजीतसिंह भाटीया पिता श्री अमरजीतसिंह भाटीया द्वारा की गई हैं तथा उक्त संपत्ति के विक्रय से प्राप्त संपूर्ण धनराशि श्री कँवलजीतसिंह भाटीया द्वारा कँवलजीतसिंह भाटिया एच.यु.एफ. के हित में ही संरक्षित एवं व्यय की जावेगी ।

(8) यह कि, बिक्री की गई संपत्ति का रिक्त अवस्था में कब्जा विक्रेता द्वारा क्रेता को मय असल दस्तावेजों की फोटोकॉपी सहित सौंप दिया गया है ।

अविरत...6.

29 NOV 2012

26 DEC 2012
2075

भारतीय गैर न्यायिक INDIA NON JUDICIAL

भारत

रु.5000 Rs.5000

पाँच हज़ार रुपये FIVE THOUSAND RUPEES

सत्यमेव जयते

INDIA

मध्य प्रदेश MADHYA PRADESH F 725645



(9) यह कि, क्रेता ने उक्त निर्मित भवन में क्रय की गयी संपत्ति को स्वयं भली प्रकार देख कर सभी दस्तावेजों का अवलोकन कर तथा इस विक्रय पत्र में लिखी शर्तो का पालन करने की शर्त पर उक्त संपत्ति क्रय की है ।

(10) यह कि, बिकी की गई संपत्ति के सबसे उपर की छत इस विकय में शामिल नहीं है तथा इस बहुमंजिले भवन के सबसे उपर की छत के मालिक विकेता ही रहेगे तथा यदि भविष्य में निर्माण की अनुमति प्राप्त होती है तो विक्रेता निर्माण के लिये स्वतंत्र रहेगे इस बाबद किसी भी संपत्ति होल्डर्स की आपत्ति मान्य नहीं होगी । यदि किसी कम्पनी का कोई टॉवर, डीश एंटीना विक्रेता लगाते है तो क्रेता को कोई आपत्ति नहीं होगी ।

(11) यह कि, सदर संपत्ति विक्रेता ने क्रेता को बिक्री कर देने से सदर संपत्ति के जो जो हक्क विक्रेता को थे, वह सब हक्क रद्द होकर क्रेता को इस विक्रय पत्र के द्वारा सदर संपत्ति के मालकी के पूर्ण हक्क प्राप्त हो गये है अब क्रेता ने सदर संपत्ति पर अपनी मालकी करके इसका उपयोग व उपभोग अपनी इच्छानुसार हमेशा लेते जाना इसमें विक्रेता की किसी भी प्रकार की हरकत या आपत्ति रहेगी नहीं ।

अविरत...7.

Bhatia

Bhatia

Ankita

Guneet

भारतीय गैर न्यायिक INDIA NON JUDICIAL

भारत

रु.5000 Rs.5000

पाँच हज़ार रुपये FIVE THOUSAND RUPEES

सत्यमेव जयते

INDIA

मध्य प्रदेश MADHYA PRADESH F 725649



(12) यह कि, सदर संपत्ति विक्रेता ने क्रेता के सिवाय दीगर जगह गिरवी या बिक्री की हुई नहीं है और ना ही कोई दान या बक्षिस में दी है । सदर संपत्ति पर किसी का डिक्री, चार्ज, मेन्टेनेंस, कर्ज का या जमानत का तथा अन्य किसी भी प्रकार का हक्क, संबंध, भार अथवा बोझा नहीं है । सदर संपत्ति हर प्रकार के भार व व बोझ से मुक्त है । सदर संपत्ति विक्रेता के मालकी का होकर सदर संपत्ति क्रेता को बिक्री करने का विक्रेता को पूर्ण अधिकार है ।

(13) यह कि, क्रेता को सदर भवन के कामन, पैसेज चढ़ाव, पार्किंग स्थल, बोरिंग, लिफ्ट उपकरणों यंत्रों आदि के उपयोग व उपभोग का अधिकार इस बहुमंजिले भवन के अन्य संपत्ति होल्डर्स के साथ संयुक्त रूप से रहेगा । क्रेता के द्वारा उक्त सुविधाओं पर ऐसा कोई भी अतिक्रमण अथवा व्यवधान नहीं किया जावेगा, जिससे कि इस भवन के अन्य संपत्ति होल्डर्स को किसी भी प्रकार की कोई असुविधा हो व उनके अधिकारों को बाधा उत्पन्न होती है ।

(14) यह कि, क्रेता उक्त संपत्ति का निर्माण पूरा होने के बाद अन्य सभी संपत्ति होल्डर्स के साथ अपनी एक उपसमिति बनावेंगे ताकि इस उपसमिति के माध्यम से सम्पूर्ण के संपत्ति कीं देखरेख की जा सके, बहुमंजिले भवन की कामन सुविधाओं व स्थानों के रखरखाव, दुरूस्ती इत्यादि में जो भी खर्चा होगा उसमें क्रेता को अपना आनुपातिक हिस्सा नियमानुसार देय होगा ।

अविरत...8.

Bhatia

Guneet

भारतीय गैर न्यायिक INDIA NON JUDICIAL

भारत

रु.5000

पाँच हज़ार रुपये

Rs.5000

FIVE THOUSAND RUPEES

सत्यमेव जयते

INDIA

मध्य प्रदेश MADHYA PRADESH F 725650



(15) यह कि, क्रेता इस बिक्री की गई संपत्ति में ऐसे कोई भी नवीन कार्य दुरूस्ती तोडफोड इत्यादि नही करेगे, जिससे कि इस बहुमंजिले भवन की मूल रचना तथा अन्य संपत्ति होल्डर्स के संपत्ति को किसी प्रकार का नुकसान पहुंचे ।

(16) यह कि, क्रेता उक्त बिक्री की गई संपत्ति के लिये नैसर्गिक दुर्घटना व आग आदि से सुरक्षा के लिए अपने व्यय से बीमा करवा सकेगे । भवन जमीदोज होने की दशा में क्रेता को निश्चित क्षेत्रफल तथा बिक्रीत स्थान पर निर्माण का अधिकार प्रचलित नियमानुसार रहेगा ।

(17) यह कि, बिक्री की गई संपत्ति का उपयोग व उपभोग क्रेता अपनी इच्छानुसार कर सकेगे एवं सदर संपत्ति सम्बन्धी लगने वाले समस्त टेक्सेस, संपत्ति कर, नल–बिजली व्यय व मेन्टैनेंस सोसायटी का आनुपातिक व्यय आदि आज दिनांक से क्रेता वहन करते जावेंगे ।

अविरत...9.

Guneet

भारतीय गैर न्यायिक INDIA NON JUDICIAL

भारत

रु.5000

पाँच हजार रुपये

Rs.5000

FIVE THOUSAND RUPEES

सत्यमेव जयते

INDIA

मध्य प्रदेश MADHYA PRADESH

F 725651



(18) यह कि, शासन, नगर पालिक निगम, शासकीय या अर्द्धशासकीय संस्थाओ द्वारा जो नियम प्रचलित हैं या भविष्य में नये नियम बनेंगे उन सभी नियमों का पालन क्रेता को करना होगा तथा शासन द्वारा लगाया गया कोई भी भार या अधिभार हुआ तो वह सभी ओनर्स को सामूहिक रूप से आनुपातिक रूप से वहन करना पड़ेगा । इस बाबद विक्रेता का कोई उत्तरदायित्व नहीं रहेगा ।

(19) यह कि, क्रेता को सदर संपत्ति में विद्युत कनेक्शन स्वयं मध्यप्रदेश विद्युत मण्डल में डिपाजिट राशि एवं अन्य जो भी व्यय आवश्यक होंगे (जैसे पेनल बोर्ड, ट्रांसफार्मर, केबल, पाईप आदि का व्यय) अदा कर विद्युत कनेक्शन अपने नाम से प्राप्त करना होगा और परमानेंट कनेक्शन प्राप्त होने तक जो अस्थायी विद्युत कनेक्शन का बिल आवेगा उसे विक्रेता को क्रेता अन्य समस्त संपत्ति ओनर्स की भांति अदा करेंगे ।

(20) यह कि, क्रेता को सभी ओनर्स के साथ मिलकर एक मेन्टेनेंस सोसायटी का निर्माण करना होगा और मेन्टेनेंस सोसायटी द्वारा निर्धारित आवश्यक व्यवस्था शुल्क (मेन्टेनेंस राशि) नियमित रूप से क्रेता उक्त सोसायटी के यहां जमा करवाते रहेंगे।

अविरत...10.

भारतीय गैर न्यायिक INDIA NON JUDICIAL

भारत

रु.5000 पाँच हज़ार रुपये

Rs.5000 FIVE THOUSAND RUPEES

सत्यमेव जयते

INDIA

मध्य प्रदेश MADHYA PRADESH F 725652



(21) यह कि, सदर संपत्ति पर क्रेता इस विक्रय–लेख के जरिये समस्त शासकीय, अर्द्धशासकीय व स्थानीय कार्यालयो में अपना नामांतरण करवा लेवेंगे । इस कार्यवाही में विक्रेता के हस्ताक्षर अथवा बयान आदि की जो भी आवश्यकता लगेगी वह समस्त सहयोग विक्रेता, क्रेता को प्रदान करेंगे ।

(22) यह कि, सदर संपत्ति क्रेता ऋण प्राप्ति हेतु किसी भी बैंक अथवा वित्तीय संस्था आदि में बंधक रख सकेंगे । इस हेतु विक्रेता का कोई उजर नहीं रहेगा ।

(23) यह कि, क्रेता सदर संपत्ति में अवैध, विस्फोटक व दुर्गन्धयुक्त वस्तु संग्रहित नहीं कर सकेंगे तथा न ही सदर संपत्ति में अवैध गतिविधियां संचालित की जा सकेगी । क्रेता सदर संपत्ति में ऐसा कोई कार्य नहीं कर सकेगे जिससे सदर भवन की शोभा को कोई क्षति पहुंचती हो ।

अविरत...11.

Guneet

भारतीय गैर न्यायिक INDIA NON JUDICIAL

भारत

रु.5000 Rs.5000

पाँच हजार रुपये FIVE THOUSAND RUPEES

सत्यमेव जयते

INDIA

मध्य प्रदेश MADHYA PRADESH F 725655

संलग्न स्टाम्प

कँवलजीतसिंह भाटिया एच.यु.एफ. तर्फे कर्ता
श्री कँवलजीतसिंह पिता श्री अमरजीतसिंह भाटिया
निवासी 19–ए, प्रेम नगर, इंदौर म0प्र0 –विक्रेतापक्ष

(1) श्री गुरजीतसिंह भाटिया पिता श्री अमरीकसिंह भाटिया
(2) श्रीमती गुनीतकौर भाटिया पति श्री गुरजीतसिंह भाटिया
दोनों निवासी 414, विष्णुपुरी एनेक्स, इंदौर म0प्र0 – क्रेतापक्ष

इति, इंदौर

6592

29 NOV 2012

प्रथम पत्र की मात्रा में संलग्न

26 DEC 2012

आज ता........मास.........सन् 20.....

को पुस्तक ... ए1 ...............

ग्रन्थ ...174... 12..... पृष्ठ 2075

47-58 ...क्रमांक ........

देकर पंजीबद्ध ...

उप-पंजीयक
उप-जिला, इन्दौर-2

मुद्रांक शुल्क ..............
पंजीयन शुल्क 12805/-
पृष्ठांकन शुल्क ....25/-
प्रति शुल्क ............
योग .......12830/-

उप पंजीयक
उप-जिला, इन्दौर 2

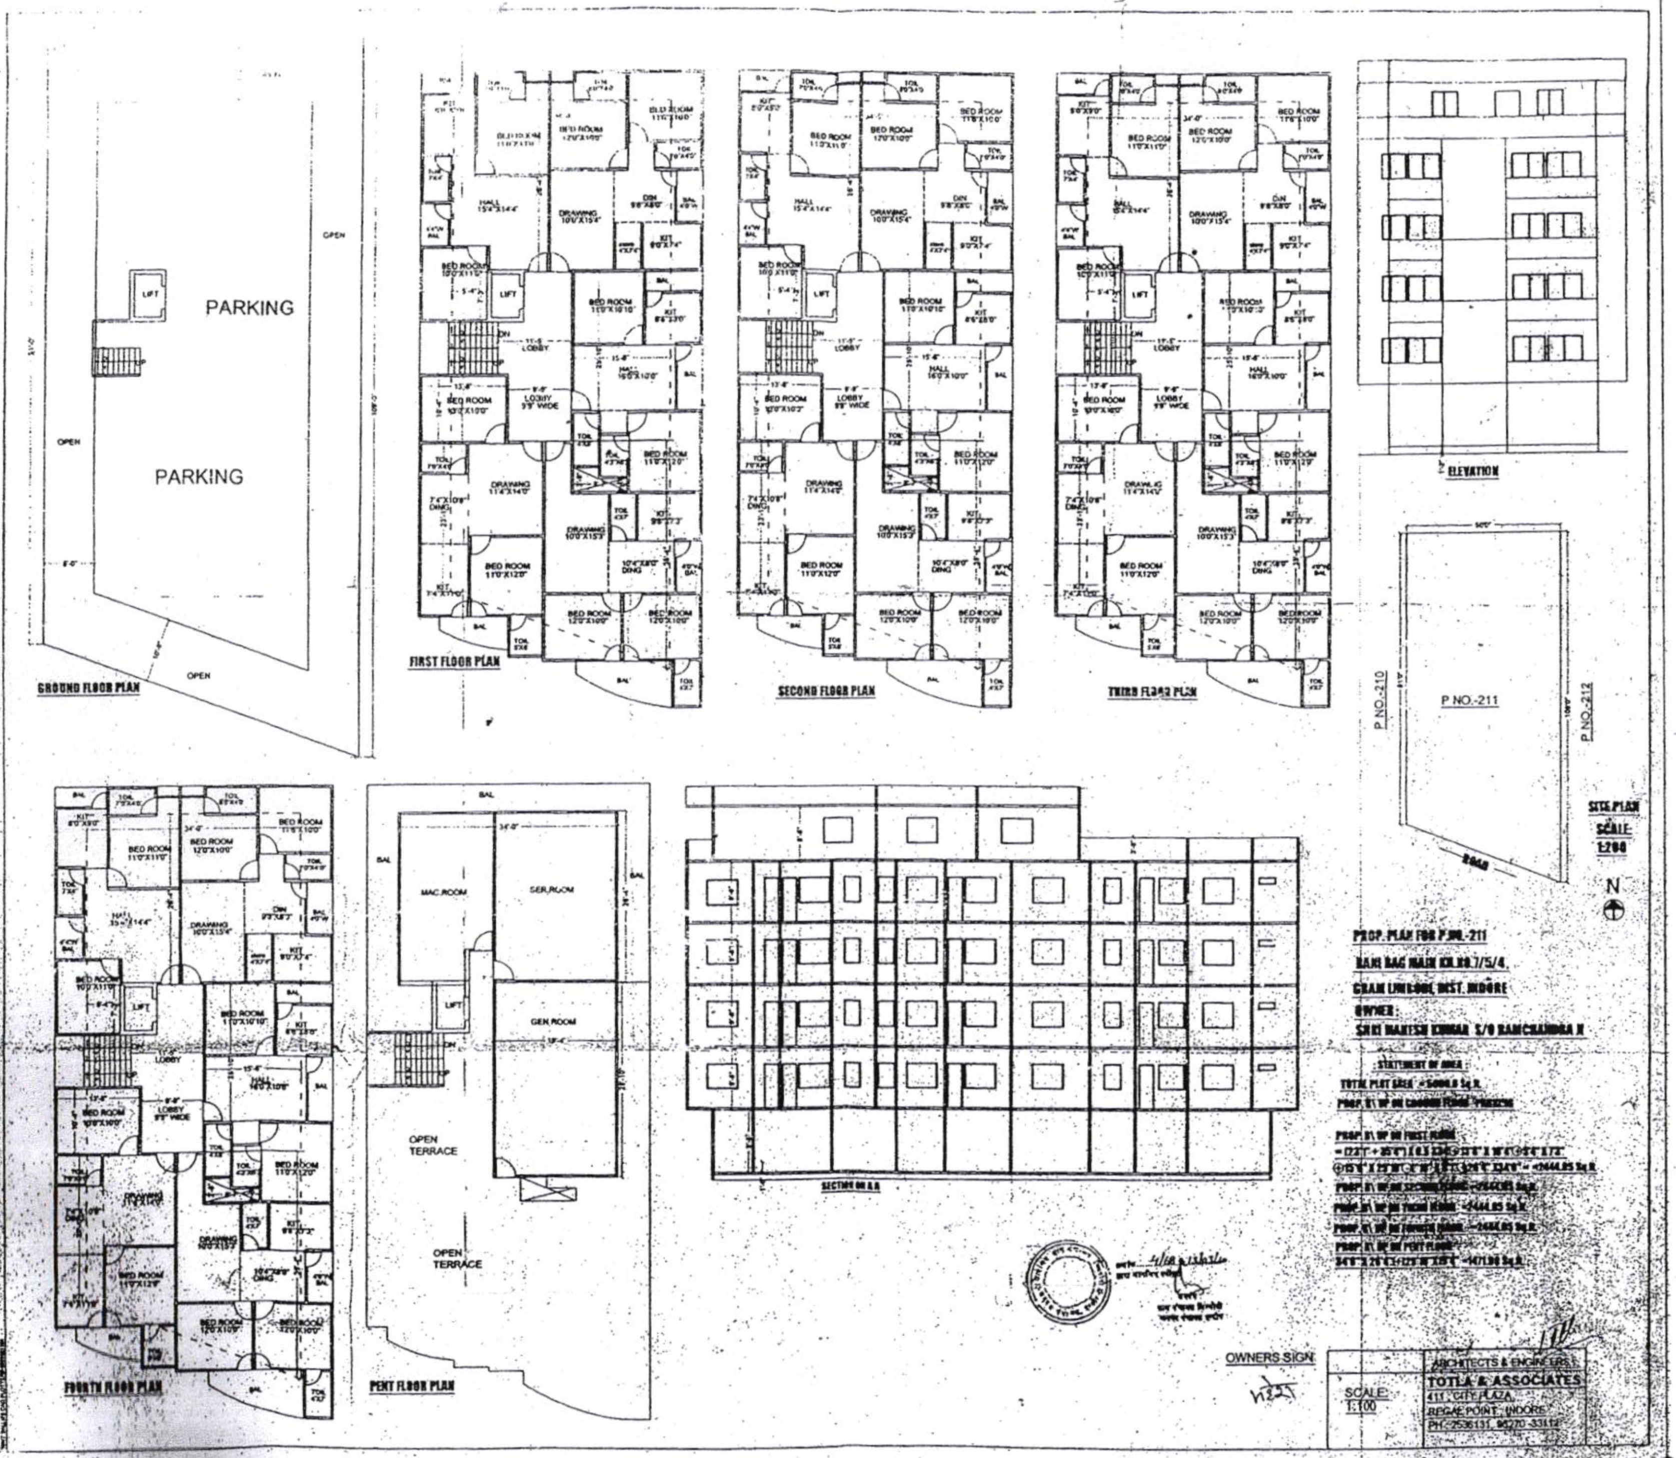
GROUND FLOOR PLAN
PARKING
PARKING
LIFT
OPEN
FIRST FLOOR PLAN
SECOND FLOOR PLAN
THIRD FLOOR PLAN
FOURTH FLOOR PLAN
PENT FLOOR PLAN
MAC.ROOM
SER.ROOM
GEN.ROOM
OPEN TERRACE
OPEN TERRACE
ELEVATION
SECTION ON A.A
P NO.-210
P NO.-211
P NO.-212
SITE PLAN
SCALE 1:200
N
PROP. PLAN FOR P.NO.-211
GRAM LIMBODI, DIST. INDORE
OWNER :
STATEMENT OF AREA :
OWNERS SIGN
SCALE: 1:100
ARCHITECTS & ENGINEERS
TOTLA & ASSOCIATES
411, CITY PLAZA,
REGAL POINT, INDORE
PH.-2536131, 98270-33112