



25/09/2023

सूची क्र.2

दुय्यम निबंधक : सह दु.नि. बोरीवली 1


दस्त क्रमांक : 14849/2023

नोंदणी :

Regn:63m

गावाचे नाव : पी.एस.पहाडीगोरेगांव

(1)विलेखाचा प्रकार	करारनामा
(2)मोबदला	6500000
(3) बाजारभाव(भाडेपट्ट्याच्या बाबतितपट्टाकार आकारणी देतो की पट्टेदार ते नमुद करावे)	6460449.09
(4) भू-मापन,पोटहिस्सा व घरक्रमांक(असल्यास)	1) पालिकेचे नाव:Mumbai Ma.na.pa. इतर वर्णन :, इतर माहिती: गाळा नं. 52, माळा नं: पहिला मजला, इमारतीचे नाव: युनिव्हर्सल इंडस्ट्रियल प्रिमिसेस को-ऑप.सोसायटी लि, आई. बी. पटेल रोड, गोरेगाव(पूर्व),मुंबई 400063, गाळ्याचे एकूण क्षेत्रफळ 610 चौ. फुट. बांधीव, PUI: PS0404100020000 (( C.T.S. Number : 511 ; ))
(5) क्षेत्रफळ	1) 56.69 चौ.मीटर
(6)आकारणी किंवा जुडी देण्यात असेल तेव्हा.	
(7) दस्तऐवज करून देणा-या/लिहून ठेवणा-या पक्षकाराचे नाव किंवा दिवाणी न्यायालयाचा हुकुमनामा किंवा आदेश असल्यास,प्रतिवादिचे नाव व पत्ता.	1): नाव:-कुवर रनमल गाला वय:-78; पत्ता:-प्लॉट नं: गाला नं. 52, माळा नं: पहिला मजला, इमारतीचे नाव: युनिव्हर्सल इंडस्ट्रियल प्रिमिसेस को-ऑप. सोसायटी लिमिटेड , ब्लॉक नं: आई. बी. पटेल रोड, रोड नं: गोरेगाव (पूर्व), मुंबई , महाराष्ट्र, MUMBAI. पिन कोड:-400063 पॅन नं:-AAEPG3369E 2): नाव:-प्रकाश रनमल गाला वय:-58; पत्ता:-प्लॉट नं: गाला नं. 52, माळा नं: पहिला मजला, इमारतीचे नाव: युनिव्हर्सल इंडस्ट्रियल प्रिमिसेस को-ऑप. सोसायटी लिमिटेड , ब्लॉक नं: आई. बी. पटेल रोड, रोड नं: गोरेगाव (पूर्व), मुंबई , महाराष्ट्र, MUMBAI. पिन कोड:-400063 पॅन नं:-AAEPG3368F
(8)दस्तऐवज करून घेणा-या पक्षकाराचे व किंवा दिवाणी न्यायालयाचा हुकुमनामा किंवा आदेश असल्यास,प्रतिवादिचे नाव व पत्ता	1): नाव:-श्याम रामेश्वर गोयल वय:-26; पत्ता:-प्लॉट नं: 702, माळा नं: -, इमारतीचे नाव: पराग अपार्टमेंट, ब्लॉक नं: स्पॉटर्स कॉम्प्लेक्स जवळ, जे.पी. रोड, रोड नं: अंधेरी (पश्चिम), मुंबई, महाराष्ट्र, MUMBAI. पिन कोड:-400053 पॅन नं:-BUAPG3812K
(9) दस्तऐवज करून दिल्याचा दिनांक	25/09/2023
(10)दस्त नोंदणी केल्याचा दिनांक	25/09/2023
(11)अनुक्रमांक,खंड व पृष्ठ	14849/2023
(12)बाजारभावाप्रमाणे मुद्रांक शुल्क	390000
(13)बाजारभावाप्रमाणे नोंदणी शुल्क	30000
(14)शेरा	

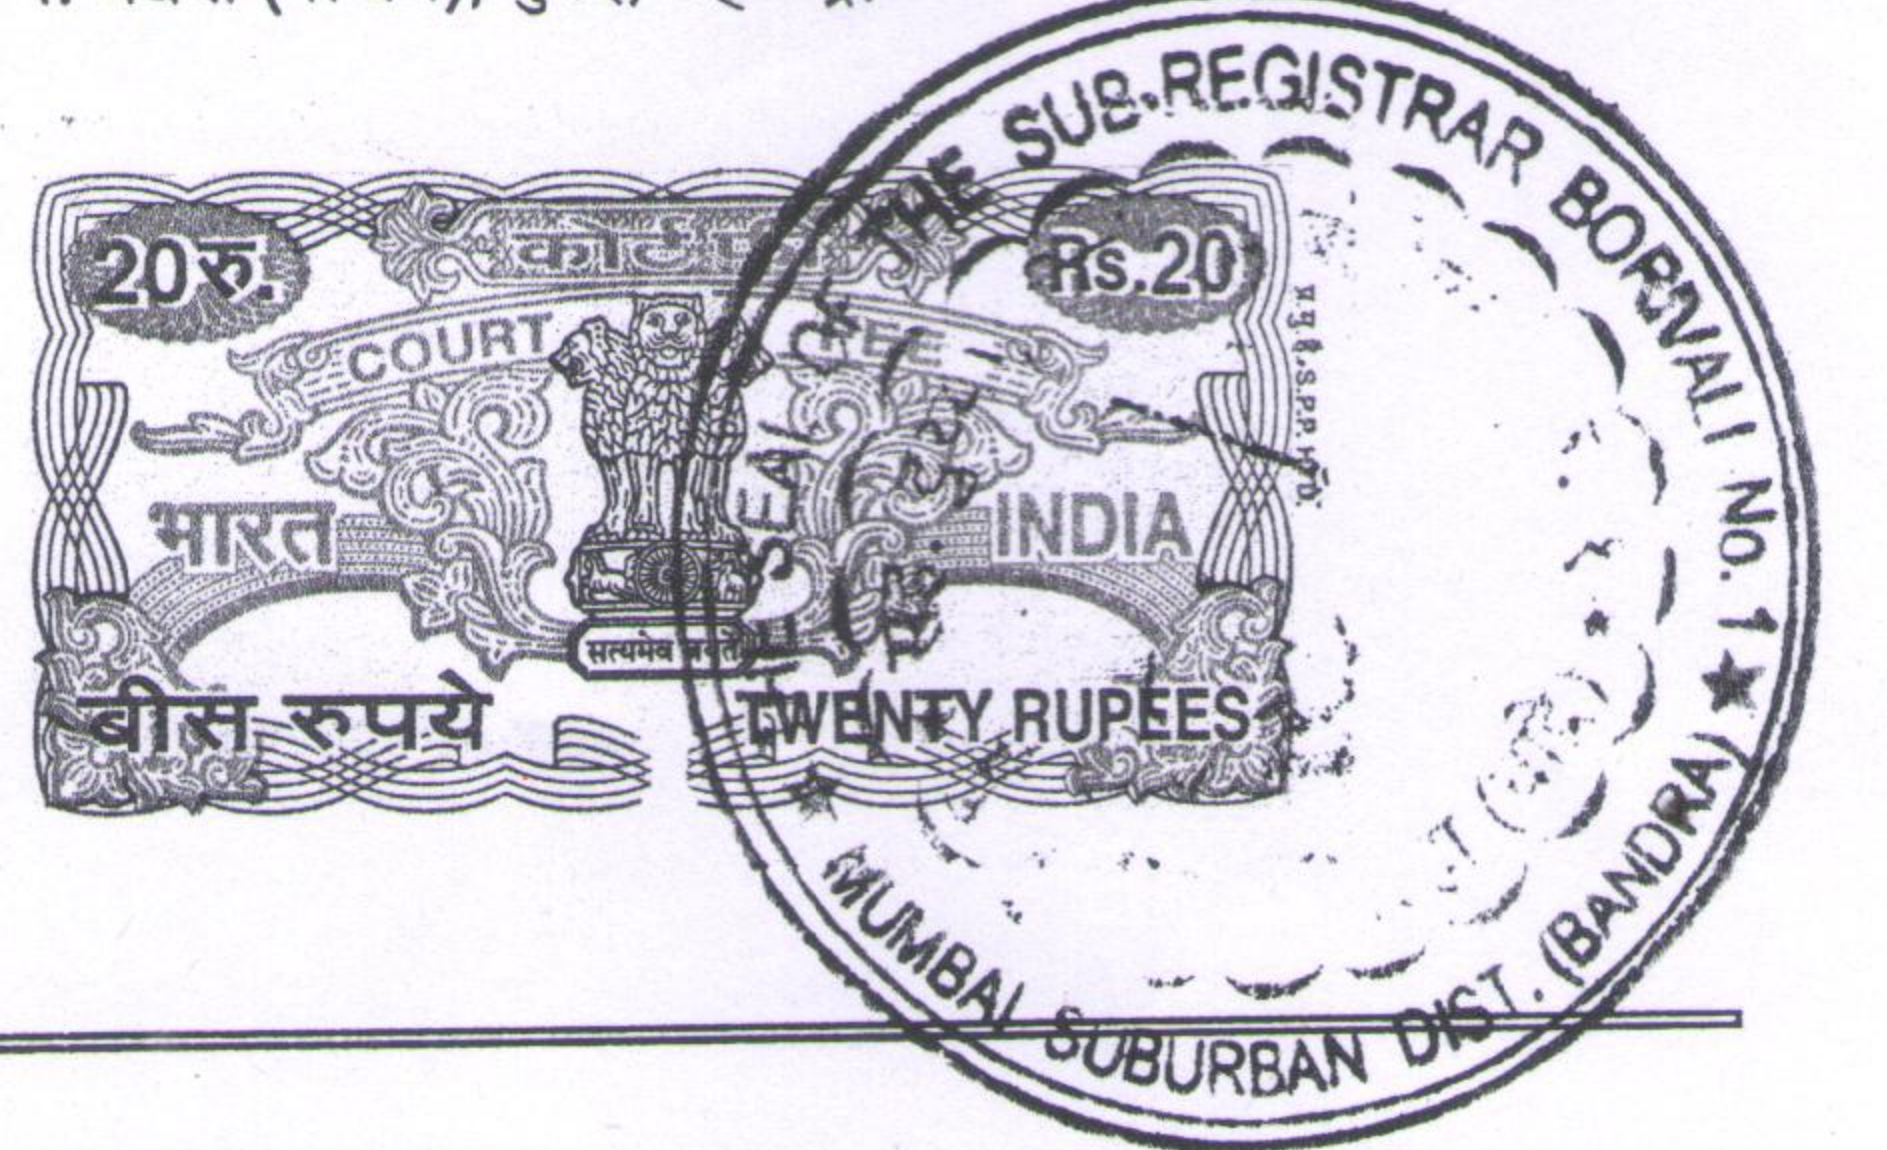

मुल्यांकनासाठी विचारात घेतलेला तपशील:-:

मुद्रांक शुल्क आकारताना निवडलेला अनुच्छेद :-

(i) within the limits of any Municipal Corporation or any Cantonment area annexed to it.

सह. दुय्यम निबंधक, बोरीवली क्र. ६  
मुंबई उपनगर जिल्हा.