



Ground Floor Plan  
50'-5"

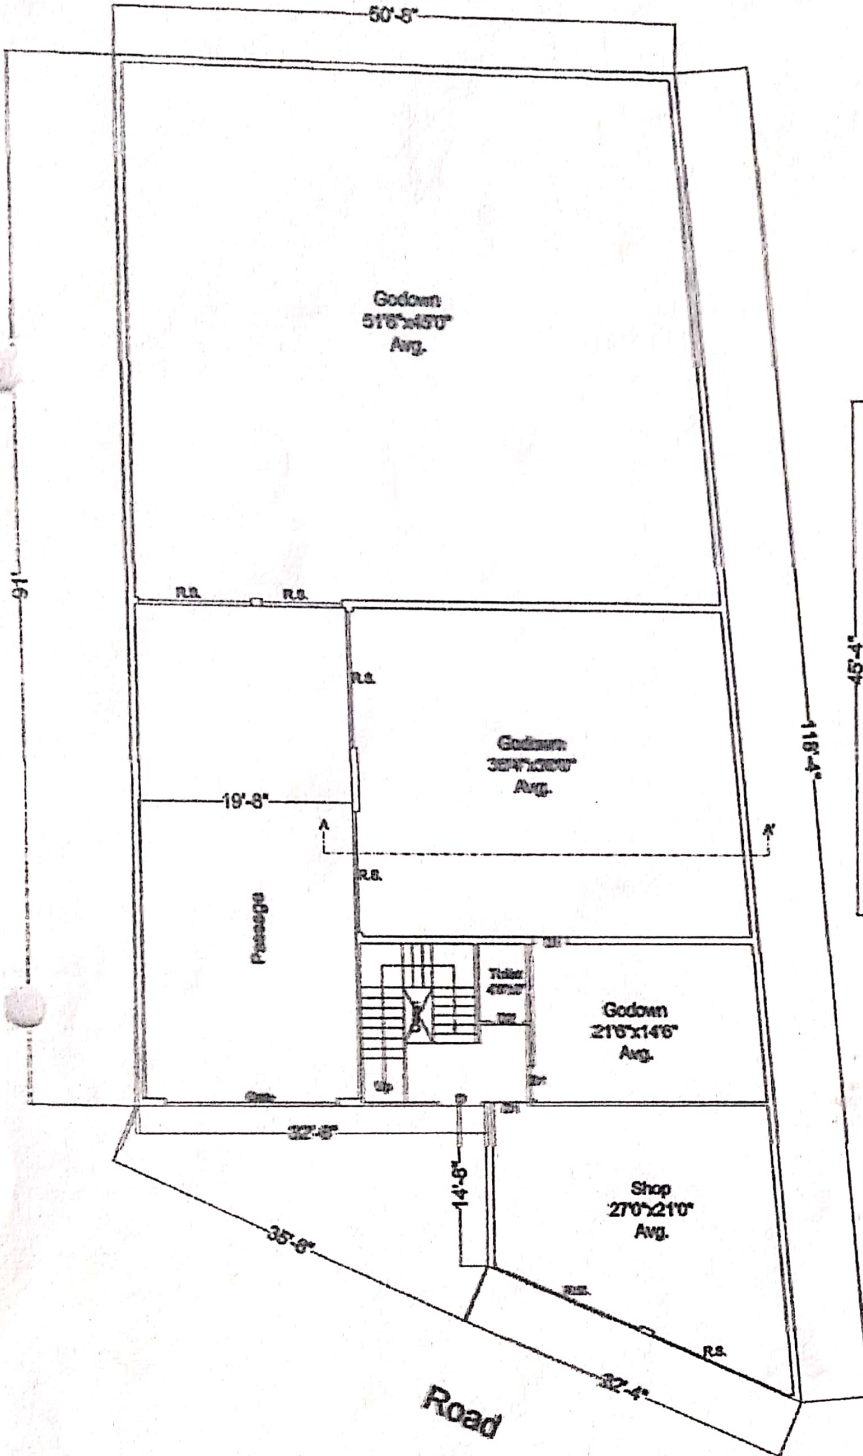

First Floor Plan  
38'-4"

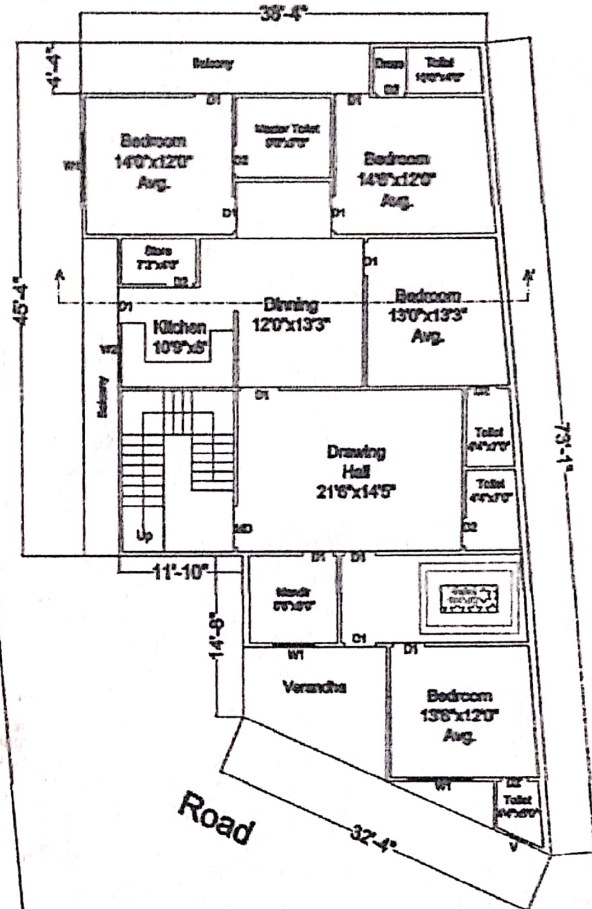

भमला चौदाग  
सरपंच  
ग्राम पंचायत कोट  
ज.पं. बदनावर (धार) म.प्र.

*[Signature]*  
सचिव  
ग्राम पंचायत कोट  
ज.पं. बदनावर (धार) म.प्र.

*[Signature]*  
En. Rajesh Sirvi  
Reg. no. - 07 / 2014-15  
Creative Consultant & Contractor  
Badnawar Distt - Dhar (M.P.)