

॥ इन्दौर नगर पालिक निगम कार्यालय ॥
जल यंत्रालय सर्व हेनेज विभाग

३

क्रमांक ४६१०. हेनेज ।

इन्दौर, दिनांक २०. ८. १.

श्री-एसा-उा-ठोखलो-

सा-न-क-ल-त-र-क-ल-म-न-य-न-ग-र

विषय:- म. नं. ४२ पोहला नगरमाल्य नगर इन्दौर ।

का भूमिगतनाली क्षेत्रक्षेत्र स्वीकृत करने वाचद ।

संदर्भ:- बापता प्राणिना पत्र दिनांक नवीन ।

--

उपरोक्तविषय के संदर्भ में बापते उपरोक्त मकान के भूमिगत नाली को जोड़ने की स्वीकृति दी जाती है। बतः बाप संहन स्वीकृत नदों के मान से क्षेत्रक्षेत्र जा कार्य प्रारम्भ कर सकते हैं।

मोजूदा भूमिगत नाली के मैनहोल में बैंके मकान की भूमिगत नाली के जोड़ने का कार्य जारीलये विधिस्थैति के समुद्र होना जनिवार्य है।

सहूल बादि परसुदाहर जा कार्य प्रारम्भ करने के पूर्व संबंधित पलवंर व मकान पालिका ने भूमि के बन्दर बाने वाली लाईन बादि ऐसे टेलीफोन सर्व विष्युत केवट, जल वालिङ्कार्स एवं भूमिगत नाली व तुली गटर बादि जो हुदाहर के समय बाने वाले हों उनका पूर्णतया बनुमान होगा ऐसा चाहिए सर्व उनकी सुरक्षा के लिए संबंधित विभाग से परमारे संबंध स्थापित करना चाहिए बन्यथा उसमें होने वाले मुज़सान बादि के लिए संबंधित पलवंर व मकान मालिन जवाबदार रहेंगे।

यदि इस स्वीकृति बनुतार हेनेज क्षेत्रक्षेत्र जा कार्य ६ माह के बन्दर पूर्ण नहीं किया गया तो यह स्वीकृति वपने बाप निरस्त हो जावेगी तथा इसी मी प्रकार से जमा धनरात्रि बापस नहीं लोटाई जावेगी।

बाप सहूल व गली बादि में ढाली गयी भूमिगत नाली जाम जनता ही मालियत हो जावेगी तथा जब जी पवित्र में बावश्यकता प्रतीत हुई तो उसमें बन्य क्षेत्रक्षेत्र करने की ईजाजत दी जावेगी।

संहन :- ६ नदा ।

१८५२. ११. १२


सहायता यंत्री,
जल यंत्रालय एवं हेनेज,

32

PLAN SHOWING DRAINAGE CONNECTION TO H NO. 42
AT LOKMANYA NAGAR INDORE B.T.O SHRI M.D.
GOKHALE.

NOTE:- PROPOSED SEWER LINE SHOWN IN RED

SITE - PLAN SCALE 1 : 10' 0"

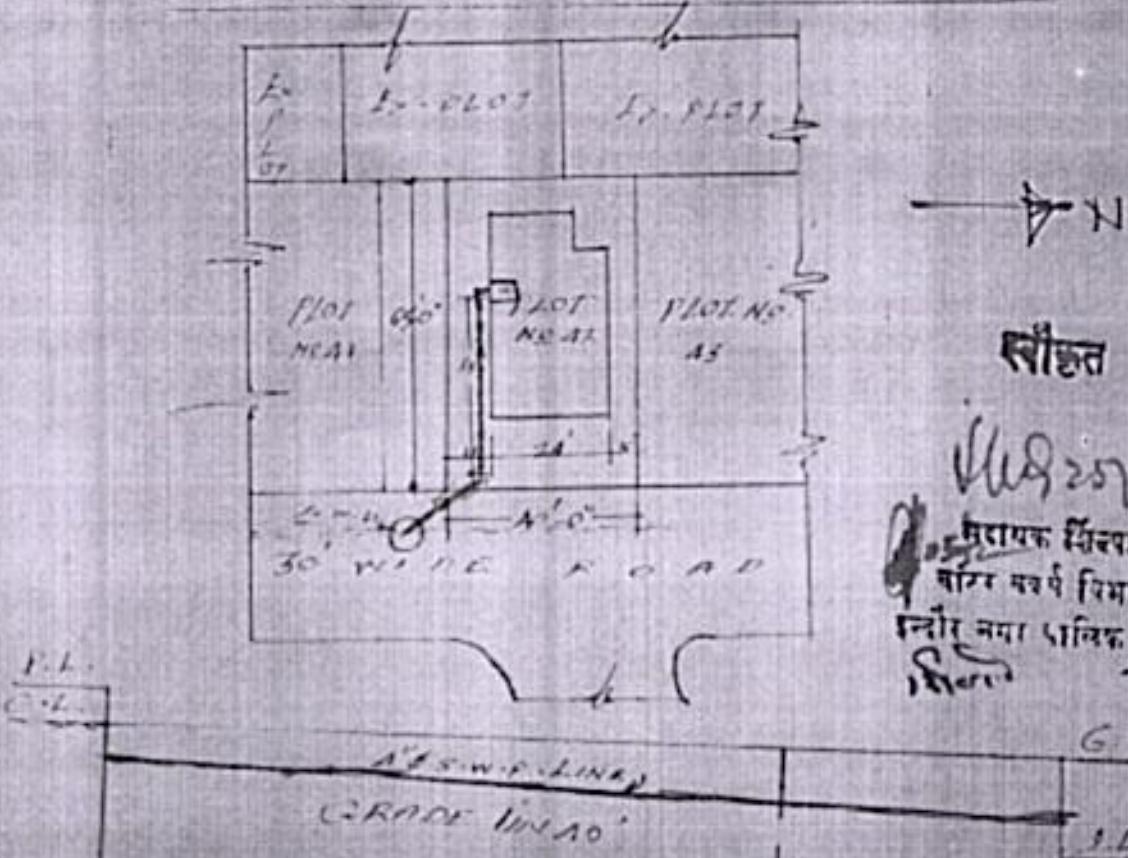

मुरायक शिवपाल
वारा दर्शन दिभाग
इंदौर नगर पालिका नियम
लिखा

DATUM 80

CUTTING	2' 00"	2.87	5.25
INVERT L.	93'-00"	92.15	91.75
GROUND L.	95	95	95
CHAINAGE	0'	55	50

SECTION SCALE : 100 ft. 1" = 10' 0"
V.R. 1" = 10' 0"

mgokhale
OWNER

बैन द्वि, देश इम्डीर

इन्दौर नगर पालिका निगम कार्यालय

मुफ्त नं. 166 सम्पत्ति कर एवं छुट वसूली उपचिभाग
दिव्योदय नं.

फ्रॅक्ट 45
90-८५-८८
दिनांक

घो... १८६८-८८-८८
हस्ते मोहनलाल स्टोट नंगला म. नं. ८८

सं. नं.	कर एवं शुल्क	बकाया	सालहाल	छुट	प्राप्त राशि	विवरण
१	सम्पत्ति कर		१३६-८८	८-८८	१२८-८८	
२	प्रे. पो. रेट		११-८८		११-८८	
३	प्रकाश व्यविकर					
४	तस्त कर			।	।	
५	सम्पत्ति कर १११-८८ रुप		१८-८८	८-८८	१०-८८	
६	स्थापक व्यवस्था उपकर		१६-८८	८-८८	१२-८८	
७	जल निकास कर		१६-८८	८-८८	१२-८८	
८	इलाजन शुल्क				८-८८	
९	भूमि किराया					
१०	सरवाज					
११	माल दब/शाति दब शुल्क		२२६-८८	१२-८८	२१४-८८	
१२	योग		१०८-८८	८-८८	१००-८८	

वेक नं. १८६८-८८ से हरये मिले

वेक का नाम १८६८ वेक का वाकार हरये

गददो १८६८ नाको राम १८६८-८८ माल व्यवस्थिकारी

विल कलेक्टर या वाकारी

इन्दौर नगर पालिका नियम

मूलनाम-(१) इस पात्र राहि करने वाले कर्मचारी की तही न होयी तो वाकारी जायज नही मिली नही मिली।



राहि करने वाले कर्मचारी की तही न होयी तो वाकारी जायज नही मिली नही मिली।

इन्दौर नगर पालिका निगम कार्यालय

कार्यालय १/८

प्रसेसमेंट विभाग

ब्रोन रिप्रेसमेंट

कार्यालय

२४५/३२८

सूचना-पत्र

२०/६/८३

दिनांक

धी. कार्यालय डाकोट गोखले
४२ लोकमान नगर

महोदय,

इस कार्यालय द्वारा किये गये आपके भवन/भूमि कार्यालय के मूल्यांकन वाद आपको सूचना पत्र कराया गया है।

दिनांक ३७/७/६० का दिया गया था उस पर आपकी ओर से

(१) किसी प्रकार की वापसी प्राप्त नहीं होने से उक्त सूचना पत्र में उल्लेखित,

(२) आपनि प्राप्त होने पर उनकी सुनवाई को जाकर अनिवार्य विषयान्वयन नाम,

(३) आपनि प्राप्त होने पर आपको उसकी सुनवाई की सूचना कराया गया २०/६/८३

दिनांक को दी जाने पर भी आपके उपस्थिति होने से आपके द्वारा प्रस्तुत आवश्यकी पर विचार किया जाकर,

वायिक मूल्य लाये २२५/- कार्यम किया जाकर

वायिक संपत्तिहर लाये १३३-०/- दिनांक १४-८-८२ से आरोपित किया गया है।

मोट:- इस पत्र के विलेटे से ३० दिन के अन्दर रकम जमा करने पर ५ प्रतिशत रिवेट वित्ते की पानता रहेगी।

भवदीय

प्रो. प्रसेसमेंट विभागीय देव कार्यालय २
इन्दौर नगर पालिका विषय,

प्रमाण-पत्र

25/05/2016

ग्रामा. पत्र

इस सौसायटी के सदस्य माधव दासोद्दुर गोदकल
समाजद अमांति २६६ की मृत्यु दिनांक १३.०७.२०११ की
हो जाने से प्रदेश संघकारी समिति अधिनियम १९८०
तंत्र १९६२ के FIR २८(१) के अन्तर्गत प्रदत्त अधिकारों ने
उपचोर करते हुए सौसायटी की प्रबंधनार्थी की तैयारी
दिनांक १९.०२.२०१५ के प्रसाचि अमांति --- दूर दूतक
के नाम का खात उत्पादक + २ लोकमान्य नगर इंदौर उनके
वारिस श्रीमती श्रीमती महेन गोदकल के नाम नामांकित
किया जाता है, जिनका सदस्यता क्रमांक २६६ है।

(अधिकारी का नाम)

अधिकारी

११ मार्च २०२१

संकाय नाम - नामांकित
२०२१ (५.२.)

No ६६३३

प्राप्ति की तिथि दिनांक
दिनांक २०.०३.२०२१
प्रदत्त विवरण किया गया।

प्राप्ति

Ref. No./LSGNS/2021-22/ ७६

Date : 15/11/2021

प्रमाण पत्र

इस सौसायटी के सदस्या श्रीमती रामना माधव गोदकल (स.प. २६६) की मृत्यु दिनांक २४.०३.२०२१ को
हो जाने से प्रदेश संघकारी समिति अधिनियम १९८० एवं १९६२ की पारा २८(१) के अन्तर्गत प्रदत्त अधिकारों
का उपयोग करते हुए सौसायटी के प्रबंधकारिणी की बैठक दि. ११.१०.२०२१ के अनुसार मृतक के नाम का पर्ट
अमांति ४२ लोकमान्य नगर, इन्दौर उनके दारिसा श्री मुहम्मद माधव गोदकल (उम्र), श्री मुहम्मद माधव गोदकल,
श्रीमती मधुरी विश्वोलिकर (जुड़ी), श्री नीलेश विश्वोलिकर (पौत्र) के संयुक्त नाम से नामांकित किया जाता
है। श्री नीलेश मुहम्मद विश्वोलिकर का सदस्यता सं. २६६ है।


१५.११.२०२१
लोकमान्य सहायता एवं निर्वाचन सौसायटी
इन्दौर (प.प.)



भारतीय गैर न्यायिक

एक सौ रुपये

Rs. 100

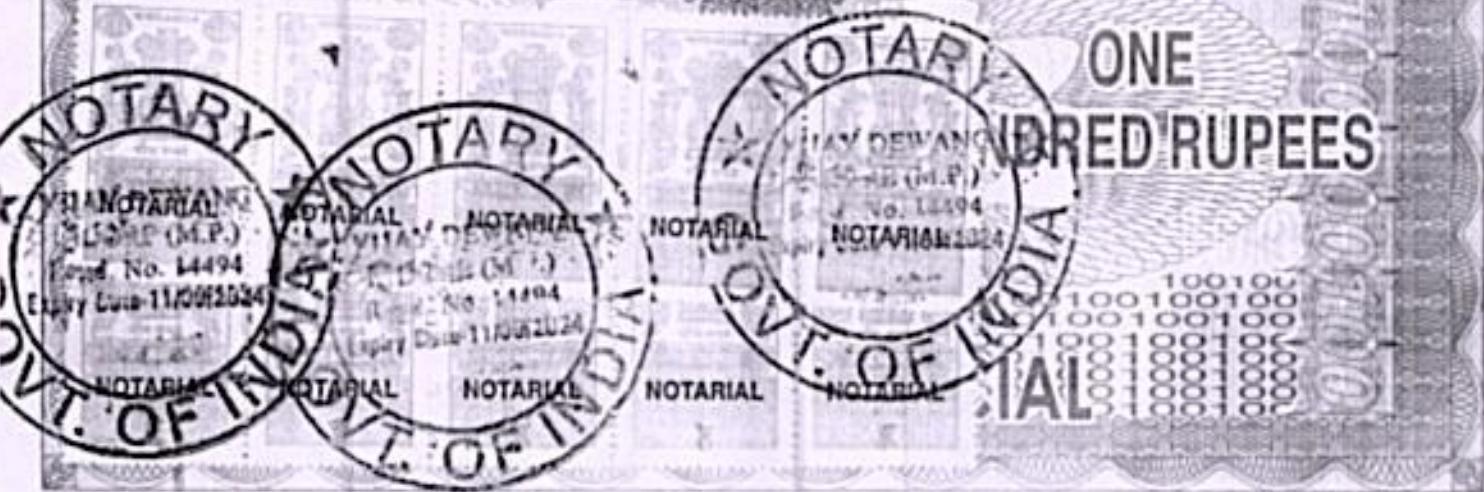

मध्य प्रदेश MADHYA PRADESH

BN 278275

NOTED & REGISTERED

Serial No. 238121221

Date.....

17 NOV 2021

॥ श्री ॥
पारिवारिक व्यवस्था पत्र
(स्मरण लेख)

हम, पारिवारिक व्यवस्था पत्र परस्पर एक-दूसरे के हित में लिख देने वाले -

सुनील माधव गोखले पिता स्व. माधव दामोदर गोखले
(सुनील माधव गोखले एचयुएफ)
निवासी - सी-404, पद्मविलास, बाणेर पाषाण लिंक रोड,
पाषाण, पूर्णे (महाराष्ट्र)

.. प्रथमपक्ष

सुहास माधव गोखले पिता स्व. माधव दामोदर गोखले
निवासी - पी-250, सेक्टर-21, जलवायु विहार, नोएडा जिला
गोतमबुद्ध नगर, (उ.प्र.) .. द्वितीयपक्ष

श्रीमती माधुरी चिंचोळीकर पति श्री सुमाष चिंचोळीकर
(पुत्री स्व. माधव दामोदर गोखले)
निवासी - 61, लोकमान्य नगर, केसरबाग रोड, इंदौर (म.प्र.) .. तृतीयपक्ष

ATTESTED

निलेश चिंचोळीकर पिता श्री सुमाष चिंचोळीकर
(पौत्र स्व. माधव दामोदर गोखले)

.. चतुर्थपक्ष

VIJAY DEWANG निवासी - 61, लोकमान्य नगर, केसरबाग रोड, इंदौर (म.प्र.)

Siddheshwar

Jitendra

Sonali

Nishant



1942-10-21

ग्रन्थ

ग्रन्थालय
मुख्यमंत्री

(ग्रन्थालय द्वारा नियमित रूप से उपलब्ध होने वाला ग्रन्थ)

ग्रन्थालय

28-1025

भारतीय गैर न्यायिक

एक सौ रुपये

Rs. 100

रु. 100



ONE
HUNDRED RUPEES

सन्दर्भ लगातार

भारत INDIA

INDIA NON JUDICIAL

मध्य प्रदेश MADHYA PRADESH

BN 278276

2

1. यह कि, प्रथमपक्ष लगायत तृतीयपक्ष संगे भाई बहन है। प्रथमपक्ष लगायत तृतीयपक्ष माधव दामोदर गोखले के वैधानिक वारिस व उत्तराधिकारी हैं। चतुर्थपक्ष तृतीयपक्ष का पुत्र व प्रथमपक्ष व द्वितीयपक्ष का संगा भाजा है।

यह कि, निष्पादकगण हिन्दू धर्म के अनुयायी हैं।

यह कि, प्रथमपक्ष लगायत तृतीयपक्ष के पिता माधव दामोदर गोखले का स्वर्गवास हो चुका है। प्रथमपक्ष लगायत तृतीयपक्ष की माता श्रीमती शोभना गोखले पति श्री माधव दामोदर गोखले का भी स्वर्गवास हो चुका है।

4. यह कि, चतुर्थपक्ष, अपने नाना श्री माधव दामोदर गोखले के साथ काफी समय रहा है तथा श्री माधव दामोदर गोखले ने अपने जीवनकाल में ही अपनी चल-अचल संपत्ति के संबंध में मौखिक रूप से एवं लिखित रूप से यह मंशा प्रकट की थी कि उनके स्वर्गवास के पश्चात् उनकी चल-अचल संपत्ति में प्रथमपक्ष लगायत तृतीयपक्ष के साथ ही चतुर्थपक्ष को भी हिस्सा प्राप्त होवे।

5. यह कि, श्री माधव दामोदर गोखले द्वारा छोड़ी गई चल-अचल संपत्ति वर्तमान में उनकी धर्मपत्नी अर्थात् प्रथमपक्ष लगायत तृतीयपक्ष की माता श्रीमती शोभना गोखले के नाम पर है/थी।

यह कि, प्रथमपक्ष लगायत तृतीयपक्ष की उम्र 60 वर्ष से अधिक हो चुकी है। इस कारण तीनों पक्षों ने अपने पिता श्री माधव दामोदर गोखले की

TESTED

5.


V.D.
AYDEWANG
CATE & NOTARY
NAME OF INDIA
C.

Jyoti Jangid

Jitendra Patel

Savali

(S) No. 202

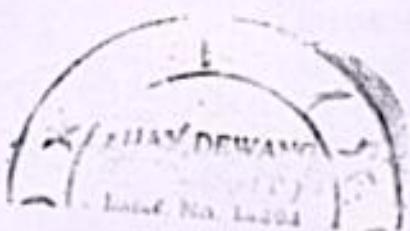

Local History Collection
University of Delaware
Delaware
Local History

Mg/M

UNIVERSITY OF DELAWARE
LIBRARIES

15 NOV 2012

1522



मध्य प्रदेश MADHYA PRADESH

BN 278277

3

इच्छा का सम्मान करते हुए एवं पिता की इच्छा के अनुरूप यह पारिवारिक व्यवस्था पत्र निष्पादित कर दिया है ताकि प्रथमपक्ष लगायत तृतीयपक्ष के पश्चात् उनके वारिसों में पैतृक संपत्ति को लेकर कोई विवाद ना होवे।

यह कि, श्री माधव दामोदर गोखले द्वारा छोड़ी गई चल-अचल संपत्तियों का विवरण निम्नानुसार है :-

अचल संपत्ति -

01. भूखंड/भवन कमांक 42 लोकमान्य नगर, केसरबाग रोड, इदौर, जिसकी तल भूमि का कुल क्षेत्रफल 2600 वर्गफीट है।

चल संपत्ति -

01. इकिवटी शेयर्स - श्री माधव दामोदर गोखले द्वारा अपनी स्वअर्जित आय से विभिन्न कंपनियों के शेयर्स में धनराशि निवेशित की गई थी।

02. बैंक में जमा धनराशि - श्री माधव दामोदर गोखले द्वारा अपनी स्वअर्जित आय से विभिन्न बैंक/वित्तीय संस्थान में जमा धनराशि।

03. श्रीमती शोभना गोखले द्वारा छोड़ा गया स्त्रीधन, जिसमें स्वर्ण आभूषण एवं चांदी के बर्तन।

ATTESTED

VIJAY DEWANG
ADVOCATE & NOTARY
GOVERNMENT OF INDIA
INDORE (M.P.)

J. D. Deewang

S. M. Deewang
S. M. Deewang

20/12/2023



卷之三

mag. w

卷之三

127 von 98

251



मध्य प्रदेश MADHYA PRADESH

BN 278278

4

अतः यह लेख साक्षात्कृत करता है कि :-

(1) अचल संपत्ति - भूखंड/भवन कमांक 42 लोकमान्य नगर, केसरबाग रोड, इंदौर में प्रथमपक्ष का हिस्सा 25 प्रतिशत, द्वितीयपक्ष का हिस्सा 25 प्रतिशत, तृतीयपक्ष का हिस्सा 12.5 प्रतिशत एवं चतुर्थ पक्ष का हिस्सा 37.50 प्रतिशत रहेगा। यह संपत्ति जब भी विक्रय होगी, प्राप्त प्रतिफल राशि का बंटवारा इसी अनुपात में किया जावेगा।

(2) चल संपत्ति - शेयर्स - श्री माधव दामोदर गोखले द्वारा अपनी स्वर्जित आय से विभिन्न कंपनियों के शेयर्स आपसी सहमती से चतुर्थपक्ष को अंतरित किये गये। भविष्य में अन्य पक्ष का इस पर कोई अधिकार, हित, दावा नहीं रहेगा।

(3) बैंक में जमा धनराशि - श्री माधव दामोदर गोखले द्वारा अपनी स्वर्जित आय से विभिन्न बैंक/वित्तीय संस्थान में जमा धनराशि के संबंध में चारों पक्षों के मध्य तय हुआ है कि प्रथमपक्ष को 55.77 प्रतिशत, द्वितीयपक्ष को 35.26 प्रतिशत, तृतीयपक्ष को 2.24 प्रतिशत एवं चतुर्थ पक्ष को 6.73 प्रतिशत रहेगा। बैंकों में जमा धनराशि का बंटवारा इसी अनुपात में किया जावेगा, इस बाबद सभी पक्ष सहमत हैं। इस राशि की प्राप्ति के लिए जो भी कानूनी व्यय होगे, उसको समायोजित करने के उपरांत उक्त राशि का बंटवारा उपर लिखे अनुपात में होगा।

(4) श्रीमती शोभना गोखले द्वारा छोड़ा गया स्त्रीधन, जिसमें स्वर्ण आभूषण एवं चांदी के बर्तन का बंटवारा प्रथमपक्ष लगायत तृतीयपक्ष ने कर लिया है, जिसमें

ATTESTED


JAY DEWANG
O.G. & NOTARY
AGENT OF INDIA

Jyoti Dewang

Sukha kaur

S. Malhotra

N. Shukla

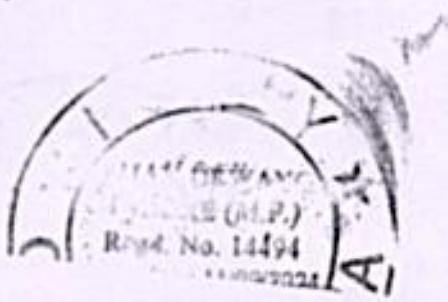

• April 1940
• 1940
• 1940

May '40

W.M. ROBERTSON

1940 S 8

hts 151



मध्य प्रदेश MADHYA PRADESH

BN 278279

चतुर्थपक्ष की भी पूर्ण सहमती है। भविध में कोई भी पक्ष उक्त स्वर्ण आभूषण व चांदी के बर्तन के संबंध में कोई उजर आपत्ति नहीं कर सकेगा।

यह कि, इस विलेख में जहां-जहां भी प्रथमपक्ष, द्वितीयपक्ष, तृतीयपक्ष एवं चतुर्थपक्ष के नाम का संबोधन किया गया है उनमें उभयपक्षों के वैधानिक उत्तराधिकारी, प्रतिनिधि, प्रशासक, मुख्यत्वार, यारीसान, असायनर तथा उभयपक्षों के अंतर्गत हित अधिकार अथवा दावा रखने वाले समस्त व्यक्ति भी सम्मिलित हैं।

अतः यह विलेख आज दिनांक को शहर इन्दौर में निष्पादकगणों द्वारा बिना किसी धीस, दबाव या अनुचित प्रलोभन के, स्वस्थ शारीरिक एवं मानसिक अवस्था

VI. OF IN

S. Malhotra


J. Malhotra

S. Malhotra

N. N. Malhotra

ATTESTED

VIJAY DEWANG
ADVOCATE & NOTARY
GOVERNMENT OF INDIA

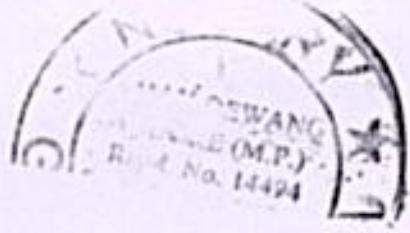

Aug 22
212-184-
202-1
Aug 22
Aug 22

Aug 22
212-184-
202-1
Aug 22
Aug 22



मध्य प्रदेश MADHYA PRADESH

BN 278280

6

मैं, दो साक्षीगणों की उपस्थिति में अपने हस्ताक्षर कर निष्पादित कर दिया सो
सही प्रमाण रहे।

इन्दौर, दिनांक १७ NOV 2021

हस्ताक्षर - प्रथमपक्ष,

नाम : _____

पता : _____

हस्ताक्षर - द्वितीयपक्ष,

2. हस्ता. _____

नाम : _____

पता : _____

हस्ताक्षर - तृतीयपक्ष

ATTESTED

VIJAY DEWANG
ADVOCATE & NOTARY
GOVT. OF INDIA
DOA. NO. 447

हस्ताक्षर - चतुर्थपक्ष



4-75, 1964
825-
RISHI KALI

L M M

15 NOV 9 1

1964

15251

भारतीय गैर न्यायिक

एक सौ रुपये

Rs. 100

₹. 100



ONE
HUNDRED RUPEES

सत्यमेव जयते

भारत INDIA

INDIA NON JUDICIAL

मध्य प्रदेश MADHYA PRADESH

BN 278281

G.T. OF INDIA

ATTESTED

VILAY DEWANG
ADVOCATE & NOTARY
GOVERNMENT OF INDIA
INDIA



Jinal Soni

Sukhdeva

Sav Mathurvi

Nishkar



of now

1787 1000 01

1787 1000 01

5
4751

भारतीय गैर-न्यायिक

एक सौ रुपये

₹. 100



Rs. 100

ONE
HUNDRED RUPEES

भारत INDIA

INDIA NON JUDICIAL

मध्य प्रदेश MADHYA PRADESH

BN 278282

GVT. OF INDIA



ATTESTED

J. S. Malhotra

Shankar

S. Malhotra

N. Shukla

VIJAY SHUKLA
NOTARY,
GOVERNMENT OF INDIA
J. S. M.



fmg/m

1200 AON 91

8725

भारतीय गैर-न्यायिक

एक सौ रुपये

₹. 100



Rs. 100

ONE
HUNDRED RUPEES

सत्यमेव जयते

भारत INDIA

INDIA NON JUDICIAL

मध्य प्रदेश MADHYA PRADESH

BN 278283



ATTESTED

VIJAY DEWANG
ADVOCATE & NOTARY
GOVERNMENT OF INDIA
INDORE (M.P.)

17 NOV 2021

Durrahma S. Muthuri

(Signature)

(Signature)



12A
12B

CJW

भारतीय गैर न्यायिक

एक सौ रुपये

Rs. 100

₹. 100



ONE
HUNDRED RUPEES

सातवें अध्याय

भारत INDIA

INDIA NON JUDICIAL

INDIA NON JUDICIAL

मध्य प्रदेश MADHYA PRADESH

BN 278284



ATTESTED

VIJAY P. WANG
ADVOCATE & NOTARY
GOVERNMENT OF TAIWAN
INC.



उत्तर प्रदेश सरकार
GOVERNMENT OF UTTAR PRADESH
विधिवाची एवं स्वास्थ्य विभाग
DEPARTMENT OF MEDICAL AND HEALTH
नगर स्वास्थ्य अधिकारी कार्यालय, मुख्य विधिवाची अधिकारी नोडा, ग्र. बी. नगर
NAGAR SWASTHYA ADHIKARI KARYALAYA, MUKHYA CHIKITSA ADHIKARI NOIDA, G.B.
NAGAR

२२
४८८-६
FORM-6



मृत्यु प्रमाण-पत्र
DEATH CERTIFICATE

(इस स्वास्थ्य अधिकारी कार्यालय, १९६५ की धारा १२ / १७ का उत्तर प्रदेश उन्न स्वास्थ्य रजिस्ट्रेशन विधि, २००२ के विधि ८/१३ के अनुसार जारी किया गया।)

ISSUED UNDER SECTION 12/17 OF THE REGISTRATION OF BIRTHS & DEATHS ACT, 1969 AND RULE 8/13 OF THE UTTAR PRADESH REGISTRATION OF BIRTHS & DEATHS RULES 2002.)

एक प्रारंभिक विषय इस विधिवाची स्वास्थ्य के मृत्यु का अधिकारी द्वारा दी गई है जो इस स्वास्थ्य अधिकारी कार्यालय, मुख्य विधिवाची अधिकारी नोडा, ग्र. बी. नगर नगरकोन द्वारा दिल्ली द्वारा दीला दराये/दाय चौहार द्वारा दर्शाया गया है।
THIS IS TO CERTIFY THAT THE FOLLOWING INFORMATION HAS BEEN TAKEN FROM THE ORIGINAL RECORD OF DEATH WHICH IS THE REGISTER FOR NAGAR SWASTHYA ADHIKARI KARYALAYA, MUKHYA CHIKITSA ADHIKARI NOIDA, G.B. NAGAR OF TAHSIL/BLOCK DADRI OF DISTRICT GAUTAM BUDDHA NAGAR OF STATE/UNION TERRITORY UTTAR PRADESH, INDIA.

मृतक का नाम / NAME OF DECEASED : SHOBHANA GOHARALE

लिंग / SEX: महिला / FEMALE

आधार नंबर / Aadhaar No.:
XXXXXXXXXXXX590

मृत्यु की तिथि / DATE OF DEATH:
24-03-2021
TWENTY-FOURTH-MARCH-TWO THOUSAND TWENTY ONE

मृतक की उम्र / AGE OF DECEASED:
84 YEARS

पिता का नाम / NAME OF FATHER:
SHRIDHAR KHARE

माता का नाम / NAME OF MOTHER:

आधार नंबर / MOTHER'S Aadhaar No.:

मृत्यु की स्थान मृतक का ठाना / ADDRESS OF THE DECEASED AT THE TIME OF DEATH:

P-250, JALVAYU VIHAR,
SECTOR 21, NOIDA, DADRI, GAUTAM BUDDHA NAGAR,
UTTAR PRADESH

पंजीकरण नंबर / REGISTRATION NO:
D-2021-9-56044-001721

टिप्पणी / REMARKS (IF ANY):
7.25 AM

प्राप्ति करने की तिथि / DATE OF ISSUE:

12-07-2021

UPDATED ON :
2021-04-07



प्राप्ति करने वाला विधिवाची / ISSUING AUTHORITY
रजिस्ट्रेटर (उन्न स्वास्थ्य)
REGISTRAR (BIRTH & DEATH)
NAGAR SWASTHYA ADHIKARI KARYALAYA, MUKHYA CHIKITSA
ADHIKARI NOIDA, G.B. NAGAR
नगर स्वास्थ्य अधिकारी कार्यालय, मुख्य विधिवाची अधिकारी नोडा, ग्र. बी. नगर

"THIS IS A COMPUTER GENERATED CERTIFICATE."

THE GOVT. OF INDIA VIDE CIRCULAR NO. 1/12/2014-VSC(RCS) DATED 27-JULY-2013 HAS
APPROVED THIS CERTIFICATE AS A VALID LEGAL DOCUMENT FOR ALL OFFICIAL PURPOSES.

* प्रत्येक उन्न स्वास्थ्य का पंजीकरण सुनिश्चित करें / ENSURE REGISTRATION OF EVERY BIRTH AND DEATH *



लोकमान्य सहकारी गृह निर्माण सोसायटी लि. इन्दौर

पंगल भवन, लोकमान्य नगर, केशावगंगा रोड, इन्दौर - 452 009

क्रमांक/LSGNS 2013-14 /170

दिनांक.....12.03.14


मीमती श्रीमना दामोदर गोस्वामी
42 लोकमान्य नगर बंदोर

विषय : सदस्यता हेतु निमुक्ती पत्रानुसार लीजिओ इसांतरणकर्त्ता बाबत

महोदया,

उपरोक्त विषय में सुचित किया जाता है कि कार्यकारिणी की बैठक १९.२.१४ के अनुसार आपको सोसायटी का सदस्य बनाया गया है। आपका सदस्यता क्रमांक २८८ होगा। सदस्यता पंजी में हस्ताक्षर के पश्चात ही आपकी सदस्यता संबंधी रामी औपचारिक तारीखी जानी जायगी। अपुणी पक्षिया की विधति में संख्या के निम्नानुमान में मतदान की पात्रता नहीं होगी।

आपकी संख्या निम्नकी नुसार नं. २ लोकमान्य नगर की लीजिओ नामांतरण कर्त्ता की अनुसारा करते हैं। मुल दस्तावेज़ कार्यालय में प्रस्तुत कर नामांतरण करवें।

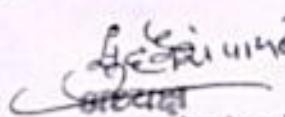
 स. द. प. एस. डी. पेटल
 लोकमान्य सहकारी गृह निर्माण सोसायटी।
 इन्दौर (म. प.)

कायलिय नगर पालिक निगम, इन्दौर

सम्पादित कर संजात्य विभाग

(म.प्र.न.पा. मिगम अधिनियम 1956 की धारा 167 के अंतर्गत)

दिनांक 24/4/017

मध्यांक ३३६.....

948

શ્રી મહિતી ઓમજી ૫૦૮ પટેલ આધત ગોસુલે
ગા.જ. ૪૨ લાયક્ષમણ જગત
કંદો

पिंडी 42, लोकगांव जगार.....इन्दौर रायिंस नं./ पिन 733500491

पर नाम परिवर्तन सम्बन्धी

उपरोक्त विषय पर सन्दर्भ में आपका अद्यक्ष कर्माचार 354 दिनांक 7/4/017 का हर जायोलिपि में प्राप्त होने पर सम्मिलित किया जाना है।

प्राप्त हानि पर रक्षणा करने वाली नगर पालिका निगम का वक्तव्य दृष्टि लेजर में सकान नामक एक
पहाड़ कंसाक मल्टी का नाम के स्थान पर श्रीगति शोभना ५० इक्व. जाहांत गोखले

यहाँ नाम अकिल दिया गया है।

भृत्य दिमाज़न की निरण हाने के वारण आप वा नदीन मदन श्रमाक.

1. नामांतरण शुल्क — शुल्क नं — पादती नं व दिनांक
वाच्यप्राप्ताङ्कुड़ पादती य bpns/0417/103 रामि 300/- दि 7/4/2017

2. रजुयात शुल्क दिनांक रजुयात शुल्क दिनांक
प्राप्ति क्र. व दिनांक
प्राप्ति क्र. व दिनांक

राम्पति का विवरण - वारिस गंते वसीमत पत्र + सहजतीयत्र + अव्युष्माना-
पत्र + पेपर जाहिर खुदाना क्षु उआधारपत्रजातरो त
छिया।

संही. राजस्व अनिकारी
उपर्युक्त विषय, इत्यै
अमुक्तं निष्ठादिविभाग, विषय

३०८

- यह नामांतरण केवल कर - संप्रहृष्ट के उद्देश्य के लिये ही किया गया है।
 - असत्य जानकारी देकर आराध्य गया नामांतरण स्वतः ही निररत माना जाएगा।
 - आपने भयन के बाहर नंदित तो प्रदर्शन अवश्य करें।

प्रतिलिपि -

१. कुमाऊँ उपायुक्त (असेसमेंट एवं सर्वे) की ओर जानकारी एवं राखिए अन्दरात्म में आधारक दुरालमी बरने के आदेशार्थ हेतु प्रस्तुत :

रसायन राजस्व अधिकारी
डोन के 15 राजस्व विभाग
इन्हीं नगर पालिका नियम



क्रमांक स. /011 133694

(यह क्रमांक केवल कार्डिला प्रयोग हेतु है)

उत्तर प्रदेश शासन

ई-डिस्ट्रिक्ट - जनसुविधा केन्द्र

जनपद : गौतम बुद्ध नगर

प्रपत्र संख्या - 6

(जन्म गृह्य रजिस्ट्रीकरण अधिनियम, 1969 की पारा 12/17 एवं उत्तर प्रदेश जन्म गृह्य रजिस्ट्रीकरण नियम 2003 के नियम 8 के अन्तर्गत जारी किया गया)

मृत्यु प्रमाण-पत्र (Death Certificate)

यह प्रमाणित किया जाता है कि निपत्तिविहित शृङ्खला गृह्य के मूल अधिकारी हो सकती है जो (स्थानीय ईर) Noida तहसील गौतम बुद्ध नगर जनपद गौतम बुद्ध नगर जन्म उत्तर प्रदेश के रजिस्टर में अंकित है।

संदर्भ संख्या
प्रमाण-पत्र संख्या

010/dcrt11/dc001960
100281101671

नाम
Name
पिता/पति का नाम
Name of Father/Husband
लिंग
Sex
पता
Address
गृह्य की तिथि
Date of Death
गृह्य का स्थान
Place of Death
फैजीकरण संख्या
Registration No
पंजीकरण तिथि
Registration Date

कौ. MADHAV DAMODAR GOKHALE
कौ. DAMODAR GANESH GOKHALE
पुरुष
P-250, JALVAYU VIHAR SEC-21 NOIDA
13/09/2011
KAILASH HOSPITAL NOIDA, Noida, गौतम बुद्ध नगर, गौतम बुद्ध
नगर
2198
26/09/2011

जारी कर्ता
केन्द्र : जन सुविधा केन्द्र
पद : केन्द्र प्रमाणी

स्थान : सदर, गौतम बुद्ध नगर

(हस्ताक्षर एवं मोहर)

Jagdish
Prasad
Srivastava

Digitally
Signed by
O=U.P.
Health,
OU=CMO
Office,
C=IN,
CN=Jagdish
Prasad
Srivastava,
L=Noida,
S=Uttar
Pradesh

सहाम अधिकारी
डिजिटल हस्ताक्षरित
स्थान्य विभाग
गौतम बुद्ध नगर
दिनांक : 02/10/2011

<http://edistrict.up.nic.in/Certificate/DeathCertificate/Forms/printDeathCert.aspx?applicationID=15102011>

यह प्रमाणी पत्र इलेक्ट्रॉनिक डिलीवरी सिस्टम द्वारा देयार किया गया तथा डिजिटल गिरेवर से हस्ताक्षरित है।

स्वाक्षरित केन्द्र के अधिकृत कमी द्वारा प्रमाणित किया गया है।

उपरोक्त लेख की नकल रखूँ की जा
पेश की गई

- :- १८ -
॥महाकाव्य प्रतिष्ठा॥

अधीक्षक
राजस्थान प्राप्ति इन्स्टीट्यूशन

मे. मोदवाल दासोदर गोरखले स्थायी वास्तव्य रुप्त्रोपात्मा।
नगर इन्डस्ट्रीज़ (स.प्र) ४५२००९ के इच्छापत्र पूर्ण
स्वतं असलाना आज ३५। ७। २०१० को लिखने हेतु
आहे माझी स्थावर न जग्सांजी काढी प्रावर्द्ध आहे
(More and more) ही मी स्वतं अजीति
केलेची आहे स्थावर दुसऱ्याकोणाचा आव्याकार
नाही. ही सर्व मालामत नाही माझ्या मृत्यु गेलर माझ्या
पत्नीसौ शोकना गोरखले वय ४३ वर्ष हिला
मिळावी साक्षारण गाई आपदीचे वर्णन.

(१) ४२ लोकामाने घर (४५x२०) - घर प्लॉट
वर्गबोध्य लेले घर साक्षारण किंमत (Price)
आज तारखेवर ३० लाख सौ पाँच

(२) बेबवेगक्या कृत्तानोने शोकर जे डिमीहु
को लेले आहेत ते त्याची किंमत (Price) ह्या
तारखेवर १२-१५ लाख रुपये

(३) Senior सिटीइन गव्हे डिपॉइंट साक्षारण
५ टॅक्स्योडाल रुपये

(४) इतर डिपॉइंट साक्षारण २ टे २५० लाख रुपये

(५) इतर सोने चोदी साक्षारण किंमत ह्या तारखेस
३ टे ४ लाख रुपये.

वर गोष्टी मिळून माझी प्राप्ती सोक्षारण ७० टे ८५
लाख रुपये दोहिक ही सर्व प्राप्ती माझ्या मृत्यु
ज्ञानेर माझ्या पत्नीस मिळावी इच्छा.
तीने म्ही निःशरा चिंचोवीकर गाई मुठीचा मुलगा।
ह्याचा पूर्ण ख्याती गोहतर संसाक्षे.

11/11/87

44 | Page

Geographical Environment

Sah Mālik

Surya
Gupta

~~spurts~~
~~line 1115~~

SUHAKS (continued)
28/11/2011
Dwight D. Eisenhower

• 96021017

fo

21021715

2018 | 第二季

۱۴-۱۳۰۷(جات)

Wish

አዲስ አበባ የኢትዮጵያ ማኅበር ቤት እና የደንብ ማኅበር ቤት
የመሆኑን የሚከተሉት ደንብ ጥሩ በመቀመጥ ይችላል

ପ୍ରକାଶ କାଳେ ହୋଇ ଉପରେ ମନ୍ଦିର ତଥା ଧାର

לְמַעַן לְמַעַן לְמַעַן לְמַעַן לְמַעַן לְמַעַן לְמַעַן

۱۹۲۳ | ۱۲۰ | ۱۲۰

କାନ୍ଦିଲା ପାଇଁ ମହାରାଜାଙ୍କ ବିଶ୍ଵାସ କରିବାକୁ ଆପଣଙ୍କ କାନ୍ଦିଲା

۱۳۲۷-۱۳۲۸

କୁଣ୍ଡଳ ପାତାର ଦେଖିଲୁ ନାହିଁ

۱۰ میلادی تا ۱۳۵۰ میلادی

جَعْلَةٌ مَنْ يَرِدُ لَهُ الْأَمْرُ

१२०११२१९ (१२४५) राज्यपाल

၁၃၂၃ ပုဂ္ဂန်မြတ်စွာ ၁၉၄၈ ခုနှစ်၊ ၁၃၂၄ ပုဂ္ဂန်မြတ်စွာ ၁၉၅၀ ခုနှစ်

የኢትዮጵያ ተስፋ ስምምነት የሚከተሉ ይመለከል