



ಕರ್ನಾಟಕ ಕೈಗಾರಿಕಾ ಪ್ರದೇಶಾಭಿವೃದ್ಧಿ ಮಂಡಳಿ  
ಬೆಂಗಳೂರು - 560 001.

The Karnataka Industrial Areas Development Board  
BANGALORE 560 001.

ನಂ. ಐಎಡಿಬಿ/No. IADB/ 148 19/B-J/ LINK/ /2004-05 ದಿನಾಂಕ/Date 29.05.2004  
ROAD

ಸ್ವಾಧೀನ ಪತ್ರ / POSSESSION CERTIFICATE

ನಿವೇಶನ ಸಂಖ್ಯೆ / The Possession of Plot No.: 21, 22 & 23  
ಅಳತೆಯ / measuring. 24, 283.00 SQ.MTRS in BOMMASANIRA-JIGANI LINK ROAD  
ಕೈಗಾರಿಕಾ ಪ್ರದೇಶದ / Industrial Area JIGANI  
ಹೋಬಳಿ/Hobli ANEKAL ತಾಲ್ಲೂಕು ಜಮೀನನ್ನು/Taluk, has been handed over to  
M/s. ENPAC (INDIA) PVT., LTD., 98, JOLLY MAKER CHAMBERS, NO. 2225,  
NARIMAN POINT, MUMBAI-400021. ರವರಿಗೆ ಹಸ್ತಾಂತರಿಸಲಾಗಿದೆ.

ಗಡಿ ಗುರುತು / Boundaries :

ಉತ್ತರಕ್ಕೆ ಗಡಿ/Bounded on North : PLOT NO. 20  
ದಕ್ಷಿಣಕ್ಕೆ ಗಡಿ " " South : PROPOSED ROAD NO. 8  
ಪೂರ್ವಕ್ಕೆ ಗಡಿ " " East : PLOT NO. 165, 166, 167 & 168  
ಪಶ್ಚಿಮಕ್ಕೆ ಗಡಿ " " West : ROAD NO.4

ನಿವೇಶನದ ಸುತ್ತಳತೆ / Dimensions of the Plot

ಉತ್ತರಕ್ಕೆ " " North : 125.00 MTRS.  
ದಕ್ಷಿಣಕ್ಕೆ " " South : 125.00 MTRS.  
ಪೂರ್ವಕ್ಕೆ " " East : 194.85 MTRS.  
ಪಶ್ಚಿಮಕ್ಕೆ " " West : 194.50 MTRS.

ಈ ನಿವೇಶನವನ್ನು ನಾನೇ ಖುದ್ದಾಗಿ ಅಳತೆ ಮಾಡಿರುತ್ತೇನೆ. ಮೇಲೆ ಸೂಚಿಸಿರುವ ಅಳತೆ ಹಾಗೂ ಗಡಿ ಗುರುತು ಸರಿಯಾಗಿದೆಯೆಂದು ಈ ಮೂಲಕ ಪ್ರಮಾಣೀಕರಿಸುತ್ತೇನೆ.

Certified that the Plot is actually measured by me and the dimensions and boundaries stated above are as per actuals on the land.


  
ಸಹಾಯಕ ಅಭಿಯಂತರರು / ಕಿರಿಯ ಅಭಿಯಂತರರು / ಸರ್ವೇಯರ್  
ASSISTANT ENGINEER  
KIADB 14/3, 1st Floor, R.P. Bldg.  
Assistant Engineer / Junior Engineer / Surveyor  
N.T. Road, Bangalore-560 001

ನಿವೇಶನವನ್ನು ನಾನು ಮೇಲ್ಕಂಡ ರೀತಿಯಲ್ಲಿ ಸ್ವಾಧೀನಕ್ಕೆ ತೆಗೆದುಕೊಂಡಿರುತ್ತೇನೆ.

TAKEN POSSESSION of Plot No 21, 22 & 23 OF BOMMASANDRA-JIGANI LINK ROAD  
as noted above on this day the TWENTY NINTH-MAY-TWO THOUSAND-FOUR ENPAC(India) Pvt. Ltd I.A.

  
ಅನುಮೋದಿತ ಸಹಿ ಹೊಂದಿದ ಸಹಿ  
Signature of the Allottee with Seal



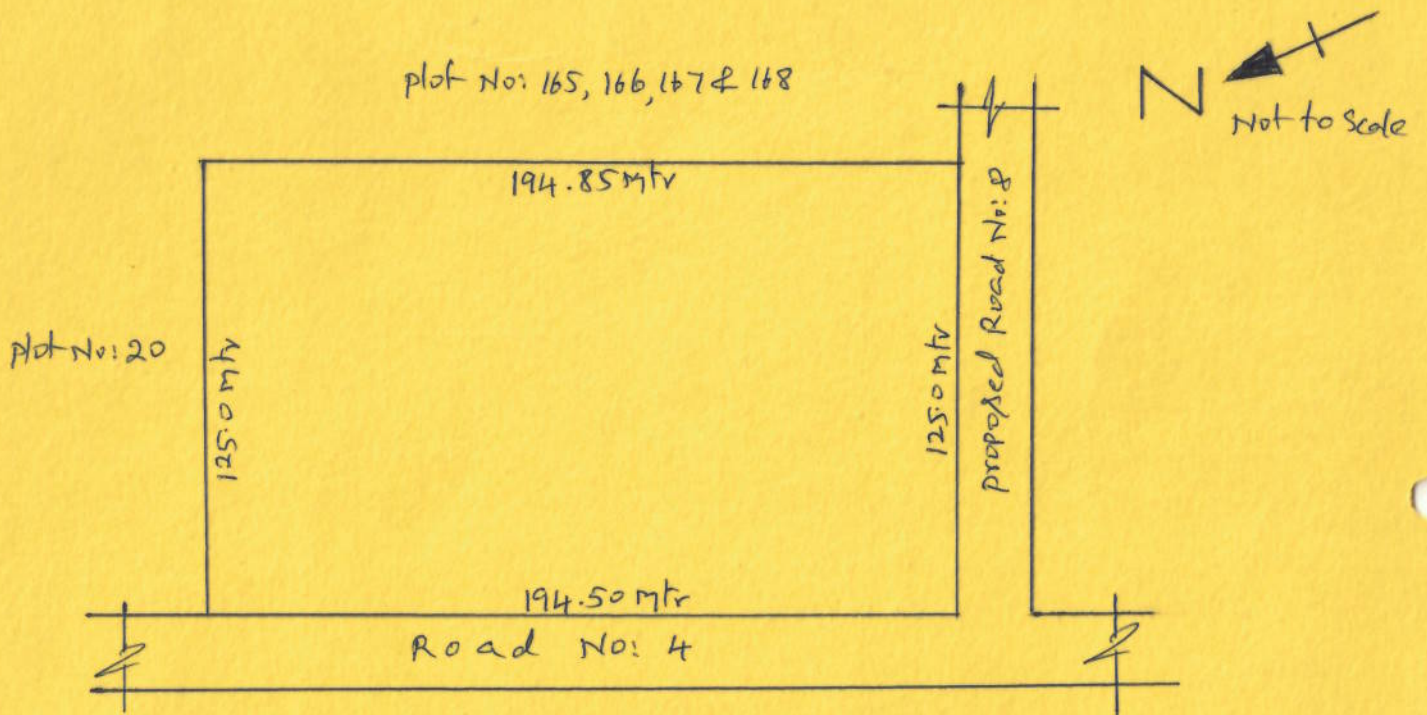

e. Vign... AE  
ASSISTANT ENGINEER  
KIADB 14/3, 1st Floor, R.P. Bldg.  
N.T. Road, Bangalore-560 001

For Enpac (India) Pvt. Ltd  
Authorised Signatory