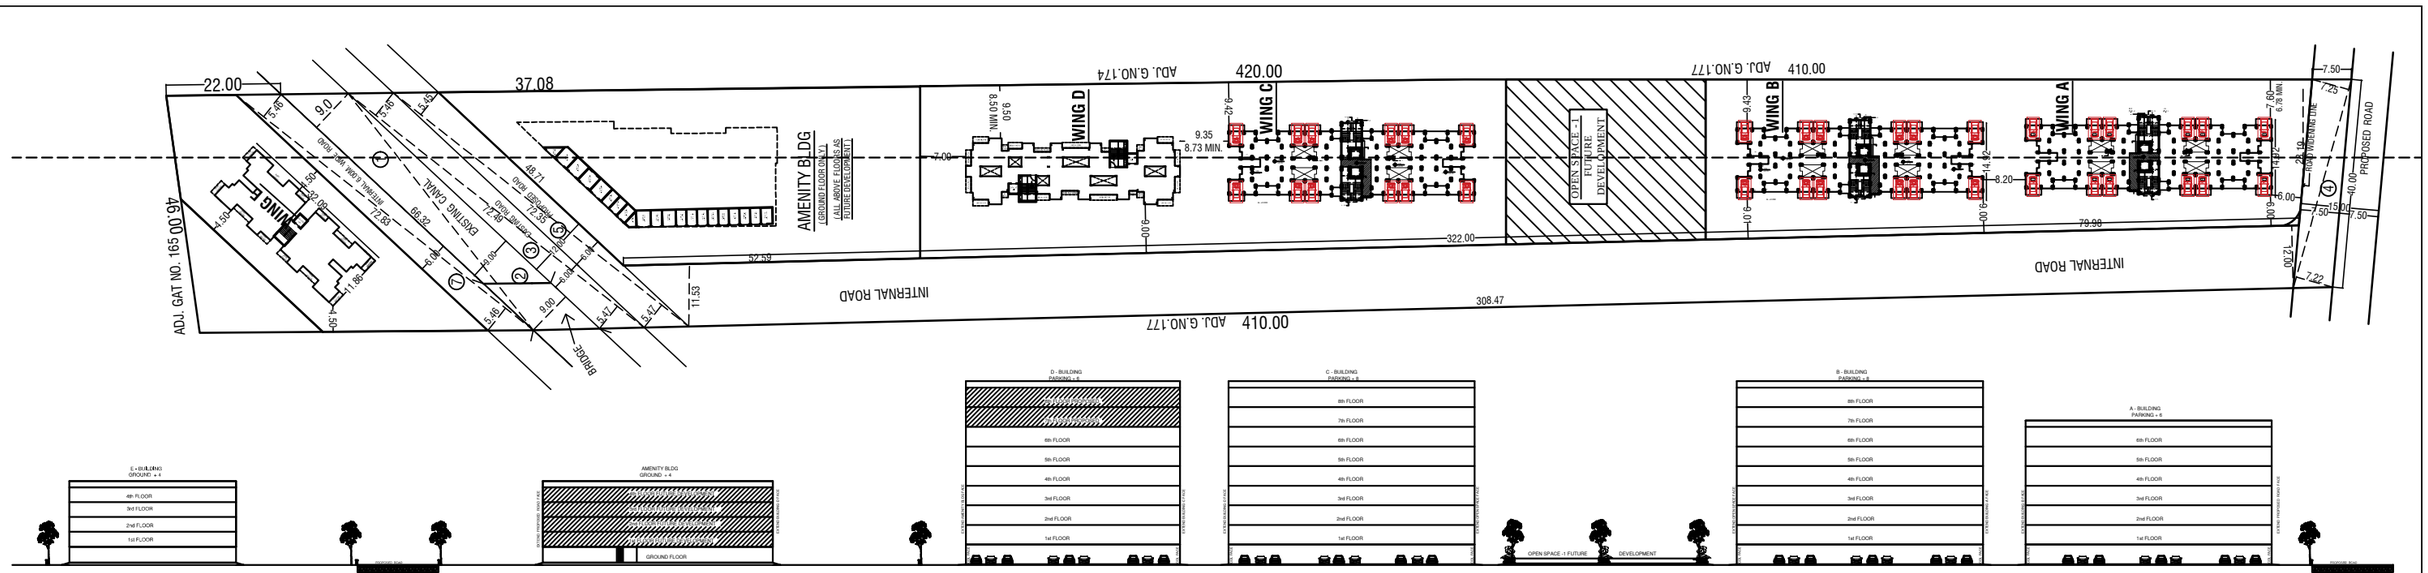

SCHEMATIC SECTION - A _ A

(BLDG-A,B,C,D,E & AMENITY BLDG) SCHEMATIC SECTION - A _ A
AT GAT.NO.175 & 176,AT DINGRAJWADI,TAL SHIRUR, PUNE.