


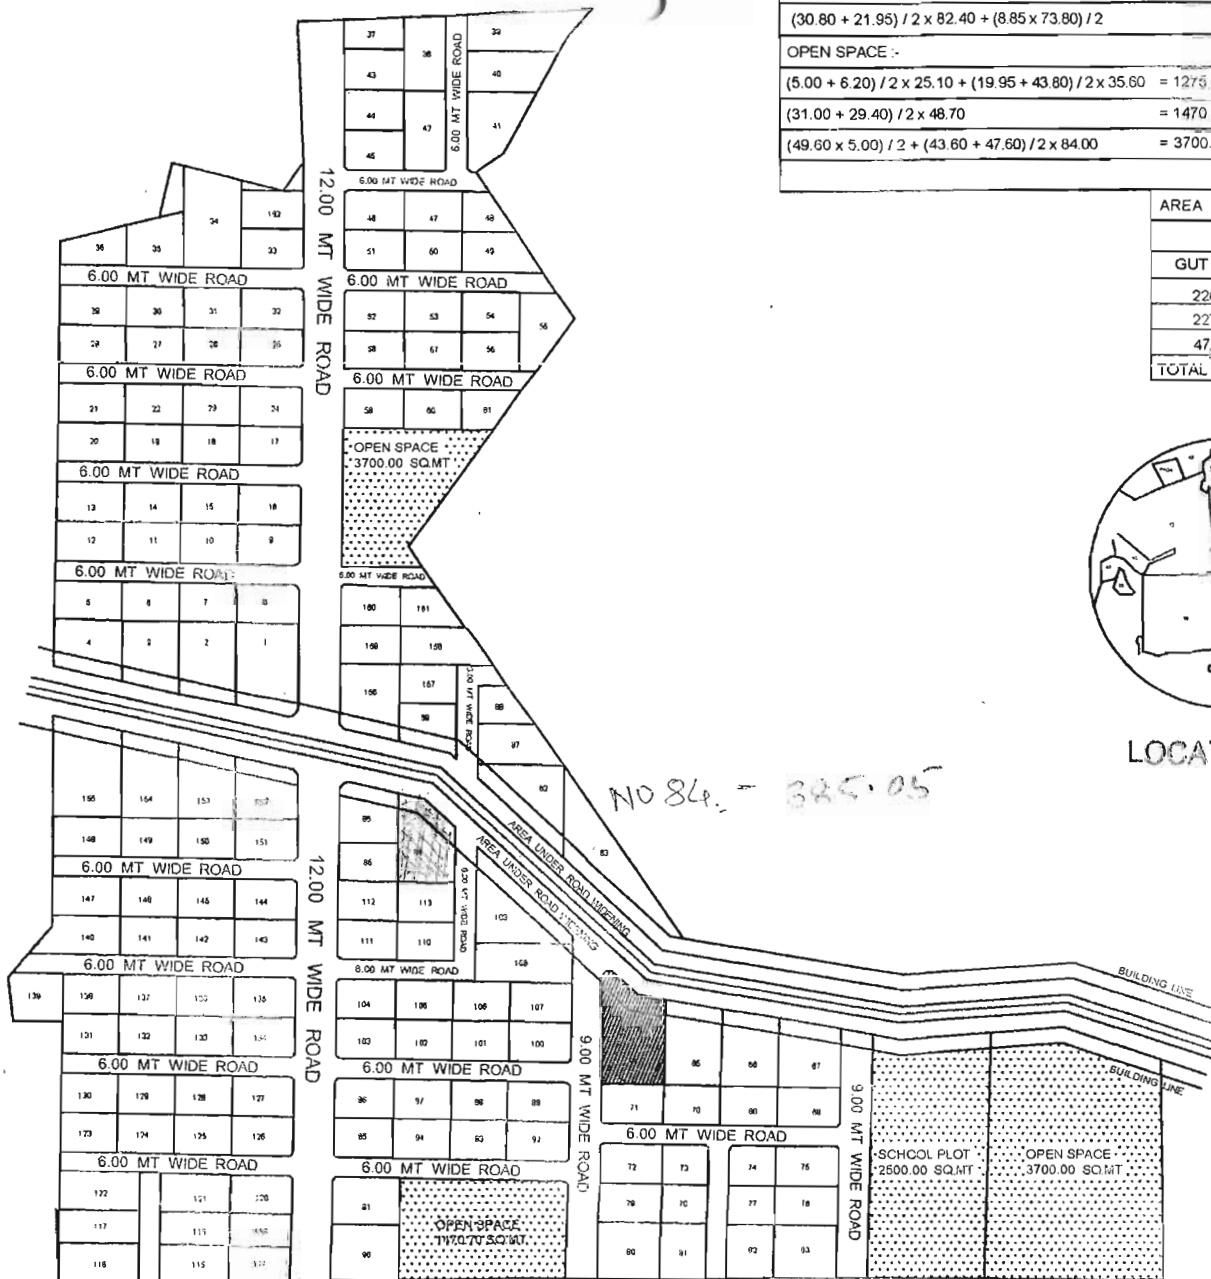

|                                                                     |                 |
|---------------------------------------------------------------------|-----------------|
| SCHOOL PLOT :-                                                      |                 |
| $(30.80 + 21.95) / 2 \times 82.40 + (8.85 \times 73.80) / 2$        | = 2500.00 SQ.MT |
| OPEN SPACE :-                                                       |                 |
| $(5.00 + 6.20) / 2 \times 25.10 + (19.95 + 43.80) / 2 \times 35.60$ | = 1275.00 SQ.MT |
| $(31.00 + 29.40) / 2 \times 48.70$                                  | = 1470.70 SQ.MT |
| $(49.60 \times 5.00) / 2 + (43.60 + 47.60) / 2 \times 84.00$        | = 3700.00 SQ.MT |
|                                                                     | = 6445.70 SQ.MT |

| AREA STATEMENT OF GUT NO |               |
|--------------------------|---------------|
| UNDER PROPOSAL           |               |
| GUT NO.                  | AREA IN SQ.MT |
| 226                      |               |
| 227                      |               |
| 47/1                     |               |
| TOTAL AREA               | 64090.00      |

| AREA STATEMENT              | (SQ.MT)  |
|-----------------------------|----------|
| TOTAL AREA OF THE PLOT      | 64090.00 |
| AREA UNDER EXISTING ROAD    | 1746.95  |
| AREA UNDER ROAD WIDENING    | 3491.00  |
| NET PLOT AREA               | 58852.05 |
| AREA UNDER OPEN SPACE       | 8445.70  |
| AREA UNDER SCHOOL PLOT      | 2500.00  |
| AREA UNDER SUB-DIVIDED PLOT | 39233.78 |
| AREA UNDER INTERNAL ROAD    | 10872.59 |

SIGNATURE OF THE OWNER

SHRI.MADHUKAR BHAGWAN PADVAL

SHRI.SANTOSH SWALARAM PARAB

DESCRIPTION OF PROPOSAL & PROPERTY

PROPOSED RESIDENTIAL LAYOUT ON LAND  
BEARING GUT NO. 226,227 & 47/1  
ADM. ABOUT 64090.00 SQ.MT OF  
VILLAGE : SARANGPURI,  
TALUKA : SHAHPUR, DIST : THANE.

**ARCHIOLOGIC  
CONSULTANTS**

CONSULTING STRUCTURAL ENGINEERS  
F1 & F2 KALPATARU SHOPPING COMPLEX  
TAL :- SHAHPUR , DIST :- THANE  
MOB :- 9324030204, 09488681707

|                                |               |
|--------------------------------|---------------|
| DRAWN BY :-                    | DESIGN BY :-  |
| SHIVANI PURI                   | SURESH SHELKE |
| SCALE : 1 : 100                | DATE :        |
| STAMP OF DATE OF APPROVAL PLAN |               |



Annexure A

To  
The Branch Manager,  
L.I.C. of India,  
Branch : 913

Dear Sir / Madam,

Re: Linking of my Aadhaar Number and PAN Number to my LIC Policies.

I, Mr./Mrs. <sup>KAR</sup> DI VINOD R. TAMRA hereby submit my Aadhar No. and PAN No. as issued by UIDAI and Income Tax Dept., Govt. Of India and voluntarily give my consent to link it to all my below mentioned LIC policies. I give my consent to obtain and use my Aadhaar Number, Name and fingerprints/Iris and my Aadhaar details to authenticate me with UIDAI as per Aadhaar Act, 2016 and all other applicable laws. I also give consent for verification of my PAN No. with Income Tax Department.

LIC of India has informed me that my Aadhaar details and identity information would only be used for demographic authentication, validation, e-KYC purpose and for all service aspects related to LIC of India.

I also authorise LIC of India to link and authenticate my Aadhar number to all new policies which I may take in future.

I will not hold LIC of India or any of its officials responsible in case of any incorrect information provided by me.

My own life Policy Nos. to be linked are :

|    |   |   |   |   |   |   |   |   |   |
|----|---|---|---|---|---|---|---|---|---|
| 1. | 9 | 0 | 8 | 3 | 9 | 8 | 4 | 4 | 4 |
| 2. | 9 | 0 | 3 | 1 | 7 | 8 | 3 | 8 | 5 |
| 3. | 9 | 0 | 7 | 9 | 6 | 4 | 1 | 6 | 5 |
| 4. |   |   |   |   |   |   |   |   |   |
| 5. |   |   |   |   |   |   |   |   |   |

|    |  |  |  |  |  |  |  |  |  |
|----|--|--|--|--|--|--|--|--|--|
| 6. |  |  |  |  |  |  |  |  |  |
| 7. |  |  |  |  |  |  |  |  |  |
| 8. |  |  |  |  |  |  |  |  |  |
| 9. |  |  |  |  |  |  |  |  |  |
| 10 |  |  |  |  |  |  |  |  |  |

I enclose herewith the self attested copies of Aadhaar and Pan Cards for incorporating in official records of LIC of India.

Mobile No., 9833556580


Email ID VINOD.TAMRAKAR @ YAHOO.COM


Thanking you,  
Yours faithfully,

(Signature of Policyholder)

Name of Policyholder : \_\_\_\_\_

12.00 MT WIDE ROAD

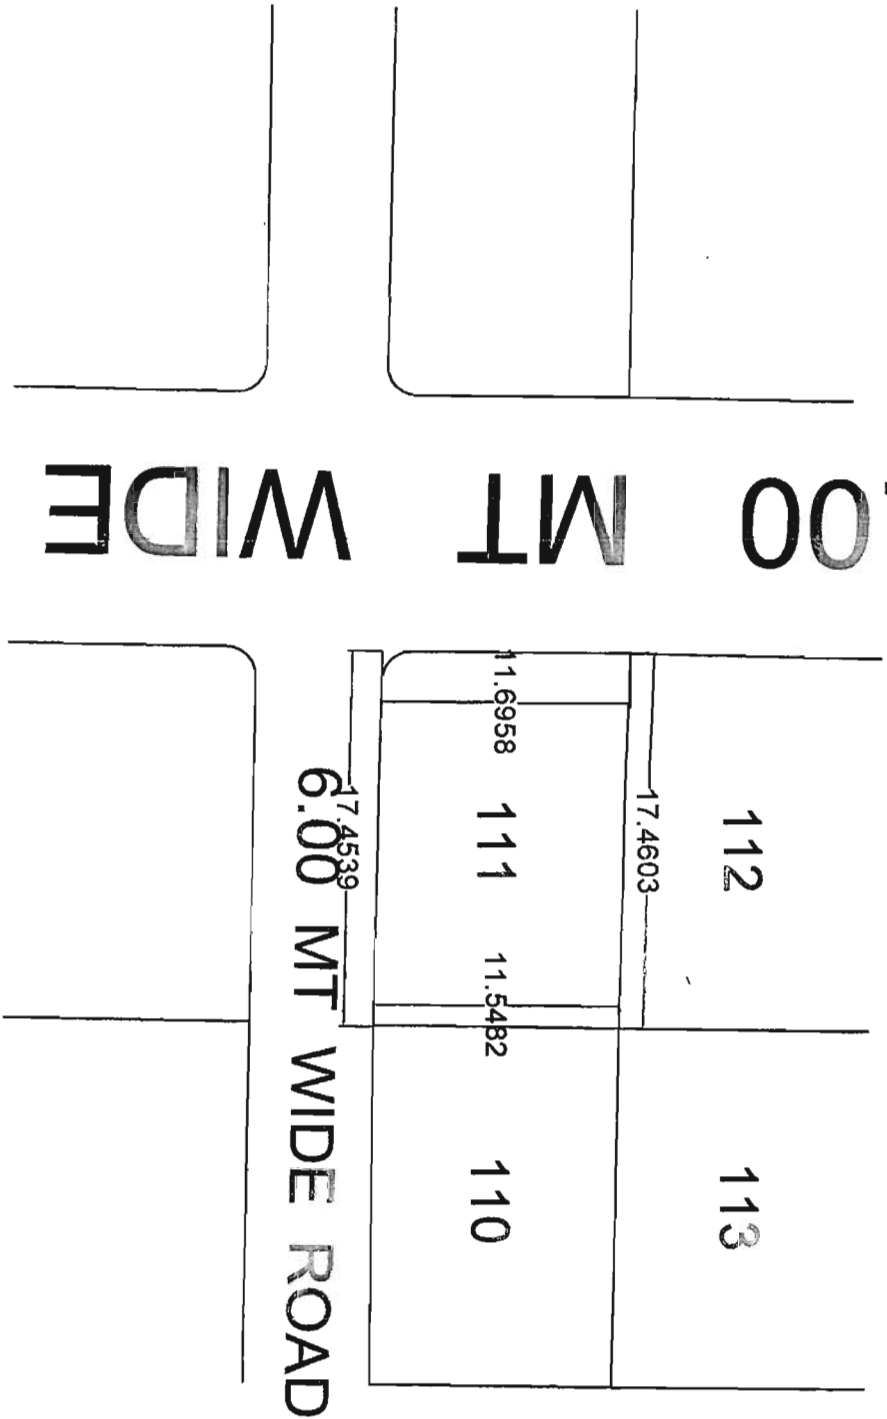

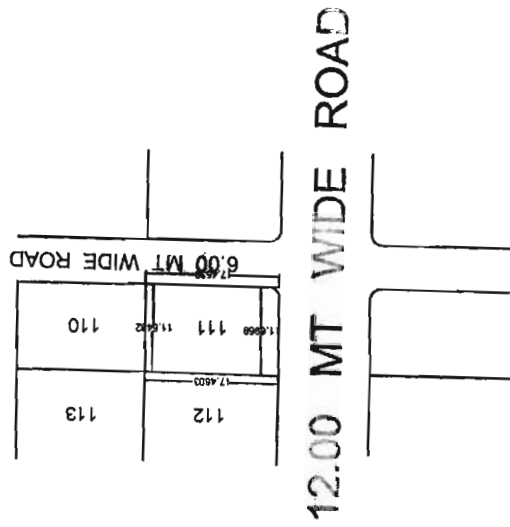


SD CONSULTANT




VILLAGE :- SARANGPURI  
TAL :- SHAHAPUR  
DIST :- THANE

VINOD RANSINGH TAMRAKAR


6.00 MT WIDE ROAD

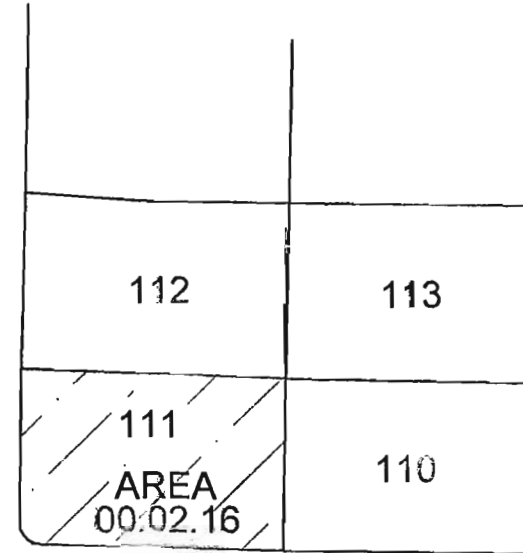

6.00 MT WIDE ROAD

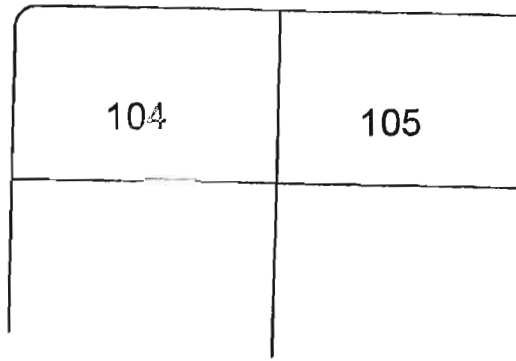

12.00 MT WIDE ROAD

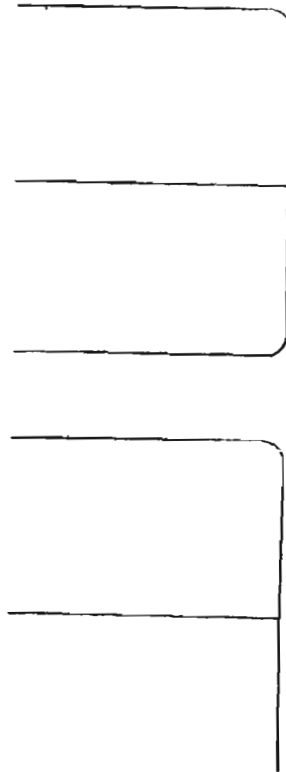

VIJAYNAGRI , SARANGPURI

वे.सं.मु. १५०००० (१०० यात्री)-३-२०१५-१६ पी.१३. १६/११/१२



गाव नमुना नऊ

वैयक्तिक गावती पुस्तक

1243881

म.ज.म.स. १९६६-७०  
कलम ३२९ च्या पाठक.

(२)नुसार देड.

खाते क्र प्लॉट नं-२८५/१॥

महाराष्ट्र शासन (रोजकीद व गावती पुस्तक)

गा. - सादंगपुरी तालुका - शहापुर्

दिनांक १०/०४/१९८० भोगवदादार/पैसे देणारा कुसेता विनोद तामरकर व सूर

एकत्रीकृत जमीन महसूल

| थकबाकी |     |  | चालु वर्ष म्हणजे १९८०-८१ |     |         |     | स्थानिक उपकर |     |             |     |
|--------|-----|--|--------------------------|-----|---------|-----|--------------|-----|-------------|-----|
|        |     |  | नियत                     |     | संकीर्ण |     | जिल्हा परिषद |     | ग्रामपंचायत |     |
| रु.    | पै. |  | रु.                      | पै. | रु.     | पै. | रु.          | पै. | रु.         | पै. |
|        |     |  | ११,०००/-                 |     |         |     |              |     |             |     |

(अवधी) रुपये अकरा हजार रुपये मात्र फक्त मिळाले.

प्र.ता.स. व.स.स. व.स.स.

अहवाल दिनांक : 10/04/2019

गाव नमुना सात  
अधिकार अभिलेख पत्रक

[ महाराष्ट्र जमीन महसूल अधिकार अभिलेख आणि नोंदवह्या ( तयार करणे व सुस्थितीत ठेवणे ) नियम, १९७१ यातील नियम ३,५,६ आणि ७ ]

गाव :- सारंगपुरी

तालुका :- शहापूर

जिल्हा :- ठाणे

शेवटचा फेरफार क्रमांक : 2495 व दिनांक :  
27/03/2019

भुमापन क्रमांक व उपविभाग : 284/111

| भुमापन क्रमांक व उपविभाग भू-धारणा पद्धती<br>284/111 भोगवटादार वर्ग -1 |          | भोगवटादाराचे नांव                     |                         |
|-----------------------------------------------------------------------|----------|---------------------------------------|-------------------------|
| शेताचे स्थानिक नांव :-                                                |          | क्षेत्र आकार पो.ख. फे.फा              | खाते क्रमांक            |
| क्षेत्र एकक                                                           | आर.चौ.मी | मधुकर भगवान पडवळ 2.16.00 4.32         | ( 2495 ) [144]. 828     |
| बिन शेती                                                              | 2.16.00  | [ संतोष सावळाराम परब                  | ( 2495 ) कुळाचे नाव     |
| बिन शेती                                                              | 4.32     | -----सामाईक क्षेत्र-----              | इतर अधिकार              |
| आकारणी                                                                |          |                                       |                         |
| जिरायत                                                                | -        | विनोद रणसिंग ताम्रकर                  | ( 2495 )                |
| बागायत                                                                | -        | सुचेता विनोद ताम्रकर                  | ( 2495 )                |
| तरी                                                                   | -        | -----सामाईक क्षेत्र----- 2.16.00 4.32 |                         |
| वरकस                                                                  | -        |                                       |                         |
| इतर                                                                   | -        |                                       |                         |
| एकुण क्षेत्र                                                          | -        |                                       |                         |
| पोट-खराब (लागवडीस अयोग्य)                                             |          |                                       |                         |
| वर्ग (अ)                                                              | -        |                                       |                         |
| वर्ग (ब)                                                              | -        |                                       |                         |
| एकुण पो ख                                                             | 0.00.00  |                                       |                         |
| आकारणी                                                                | 0.00     |                                       |                         |
| जुडी किंवा विशेष -                                                    |          |                                       |                         |
| आकारणी                                                                |          |                                       |                         |
| जुने फेरफार क्र. (1588).(2225)                                        |          |                                       | सीमा आणि भुमापन चिन्ह : |

गाव नमुना बारा

पिकांची नोंदवह्या

[ महाराष्ट्र जमीन महसूल अधिकार अभिलेख आणि नोंदवह्या ( तयार करणे व सुस्थितीत ठेवणे ) नियम, १९७१ यातील नियम २९ ]

गाव :- सारंगपुरी

तालुका :- शहापूर

जिल्हा :- ठाणे

शेवटचा फेरफार क्रमांक : 2495 व दिनांक :  
27/03/2019

भुमापन क्रमांक व उपविभाग : 284/111

| पिकाखालील क्षेत्राचा तपशील |       |           |        |     |                           |        |     |         |        | लागवडीमाटी    |         | जल      | शरा  |      |
|----------------------------|-------|-----------|--------|-----|---------------------------|--------|-----|---------|--------|---------------|---------|---------|------|------|
| मिश्र पिकाखालील क्षेत्र    |       |           |        |     | निर्भेळ पिकाखालील क्षेत्र |        |     |         |        | उपलब्ध नसलेली | मिचनाचे |         |      |      |
| घटक पिके व                 |       |           |        |     |                           |        |     |         |        | जमीन          | साधन    |         |      |      |
| प्रत्येकाखालील क्षेत्र     |       |           |        |     |                           |        |     |         |        |               |         |         |      |      |
| वर्ष                       | हंगाम | मिश्रणाचा | जल     | अजल | पिकांचे                   | जल     | अजल | पिकांचे | जल     | अजल           | स्वरूप  | क्षेत्र |      |      |
|                            | संकेत | सिंचित    | सिंचित | नाव | सिंचित                    | सिंचित | नाव | सिंचित  | सिंचित | सिंचित        |         |         |      |      |
| क्रमांक                    |       |           |        |     |                           |        |     |         |        |               |         |         |      |      |
| (१)                        | (२)   | (३)       | (४)    | (५) | (६)                       | (७)    | (८) | (९)     | (१०)   | (११)          | (१२)    | (१३)    | (१४) | (१५) |
|                            |       |           |        |     |                           |        |     |         |        |               |         |         |      |      |

|  |  |              |              |              |              |              |              |              |  |  |
|--|--|--------------|--------------|--------------|--------------|--------------|--------------|--------------|--|--|
|  |  | आर.<br>चौ.मी | आर.<br>चौ.मी | आर.<br>चौ.मी | आर.<br>चौ.मी | आर.<br>चौ.मी | आर.<br>चौ.मी | आर.<br>चौ.मी |  |  |
|--|--|--------------|--------------|--------------|--------------|--------------|--------------|--------------|--|--|

"या प्रमाणित प्रतीसाठी फी म्हणून १५/- रुपये मिळाले."

दिनांक :- 10/04/2019

सांकेतिक क्रमांक :- 2721001102773400004201912

( नाव :- काशिराम शिवराम लांणांग )

तलाठी साझा :- धसई ता :- शहापूर जि :-ठाण

तलाठी सजा ~~धसई~~  
ता.शहापूर जि.ठाण

गाव नमुना ६  
फेरफार नोदंवही ( फेरफार पत्रक )  
[ महाराष्ट्र जमीन महसुल अधिकार अभिलेख आणि नोदंवह्या ( तयार करणे व सुस्थितीत ठेवणे ) नियम, १९७१ यातील  
नियम १० ]

गाव :- सारंगपुरी

तालुका :- शहापुर

जिल्हा :- ठाणे

| नोंदीचा अनुक्रमांक | संपादन केलेल्या अधिकाराचे स्वरूप   | परिणाम झालेले भुमापन व उपविभाग क्रमांक | अधिकाऱ्याचे नाव , आद्याक्षरी व शेरा   |
|--------------------|---|----------------------------------------|---|
| 2495               | नोंदीचा प्रकार : खरेदी फेरफाराचा दिनांक : 05/03/2019 माहिती मिळालेचा दिनांक :- 05/03/2019 लिहून देणार :-<br>1) मधुकर भगवान पडवळ, 2) संतोष सावळाराम परब, 3) मधुकर भगवान पडवळ यांचे तर्फे कु.मु. म्हणून सही करणार विनोद वेल्युधन (खाता क्र. 144), क्षेत्र 2.1600 आर.चौ.मी पैकी 2.1600 आर.चौ.मी आणि पोटखराब क्षेत्र 0.0000 आर.चौ.मी यांचे गट क्रमांक/सर्व्हे क्रमांक 284/111 हे त्यांनी<br><br>लिहून घेणार :-<br>1) सुचेता विनोद ताम्रकर, 2) विनोद रणसिंग ताम्रकर, (खाता क्र. :- 828) 2.1600 आर.चौ.मी पोटखराब क्षेत्र 0.0000 आर.चौ.मी<br><br>यांना दुय्यम निबंधक शहापुर यांचेकडील दस्त क्रमांक 7187 वर्ष 2017 दिनांक 26/10/2017 प्रमाणे रक्कम रुपये 6,45,000/- घेऊन खरेदी दिलेले अपत्रक वरून खरेदी घेणार यांचे नावे दाखल केले.<br>नोंद: सुची क्र.2 वरून नोंद.<br><br>हितसंबंधितांना नोटीस बजावल्याचा दि.<br>फेरफार नोंद निर्गतीचा दि. 27/03/2019 | 284/111<br><br>एकूण :-<br>1            | वर्दी अर्ज पाहिल्या. नाटाम लणू. दुय्यम निबंधक शहापुर यांचेकडील दस्त क्रमांक 7187 वर्ष 2017 दिनांक 26/10/2017 ची प्रत पाहिली. खरेदी जमिन बिनशेती आहे. तक्रार नाही. नोंद प्रमाणित<br><br>शकर किसन डामस<br>मंडळ अधिकारी:- किन्हावली<br>ता.: शहापुर<br>जि.: ठाणे<br>दि.: 27/03/2019 |

|  |                                                                              |  |
|--|------------------------------------------------------------------------------|--|
|  | ( काशिराम शिवराम लोणारे )<br>तलाठी<br>सारंगपुरी साझा धसई ता. शहापुर जि. ठाणे |  |
|--|------------------------------------------------------------------------------|--|

"या प्रमाणित प्रतीसाठी फी म्हणून १५/- रुपये मिळाले."

दिनांक :- 10/04/2019

सांकेतिक क्रमांक :-

2721001102773400004201933

( नाव :- काशिराम शिवराम लोणारे )

तलाठी साझा :- धसईता :- शहापुर जि :- ठाणे

तलाठी सजा  
ता.शहापुर जि.ठाणे