6:44 LTE 9
wetransfer_d-win...4-06-14_0654.zip

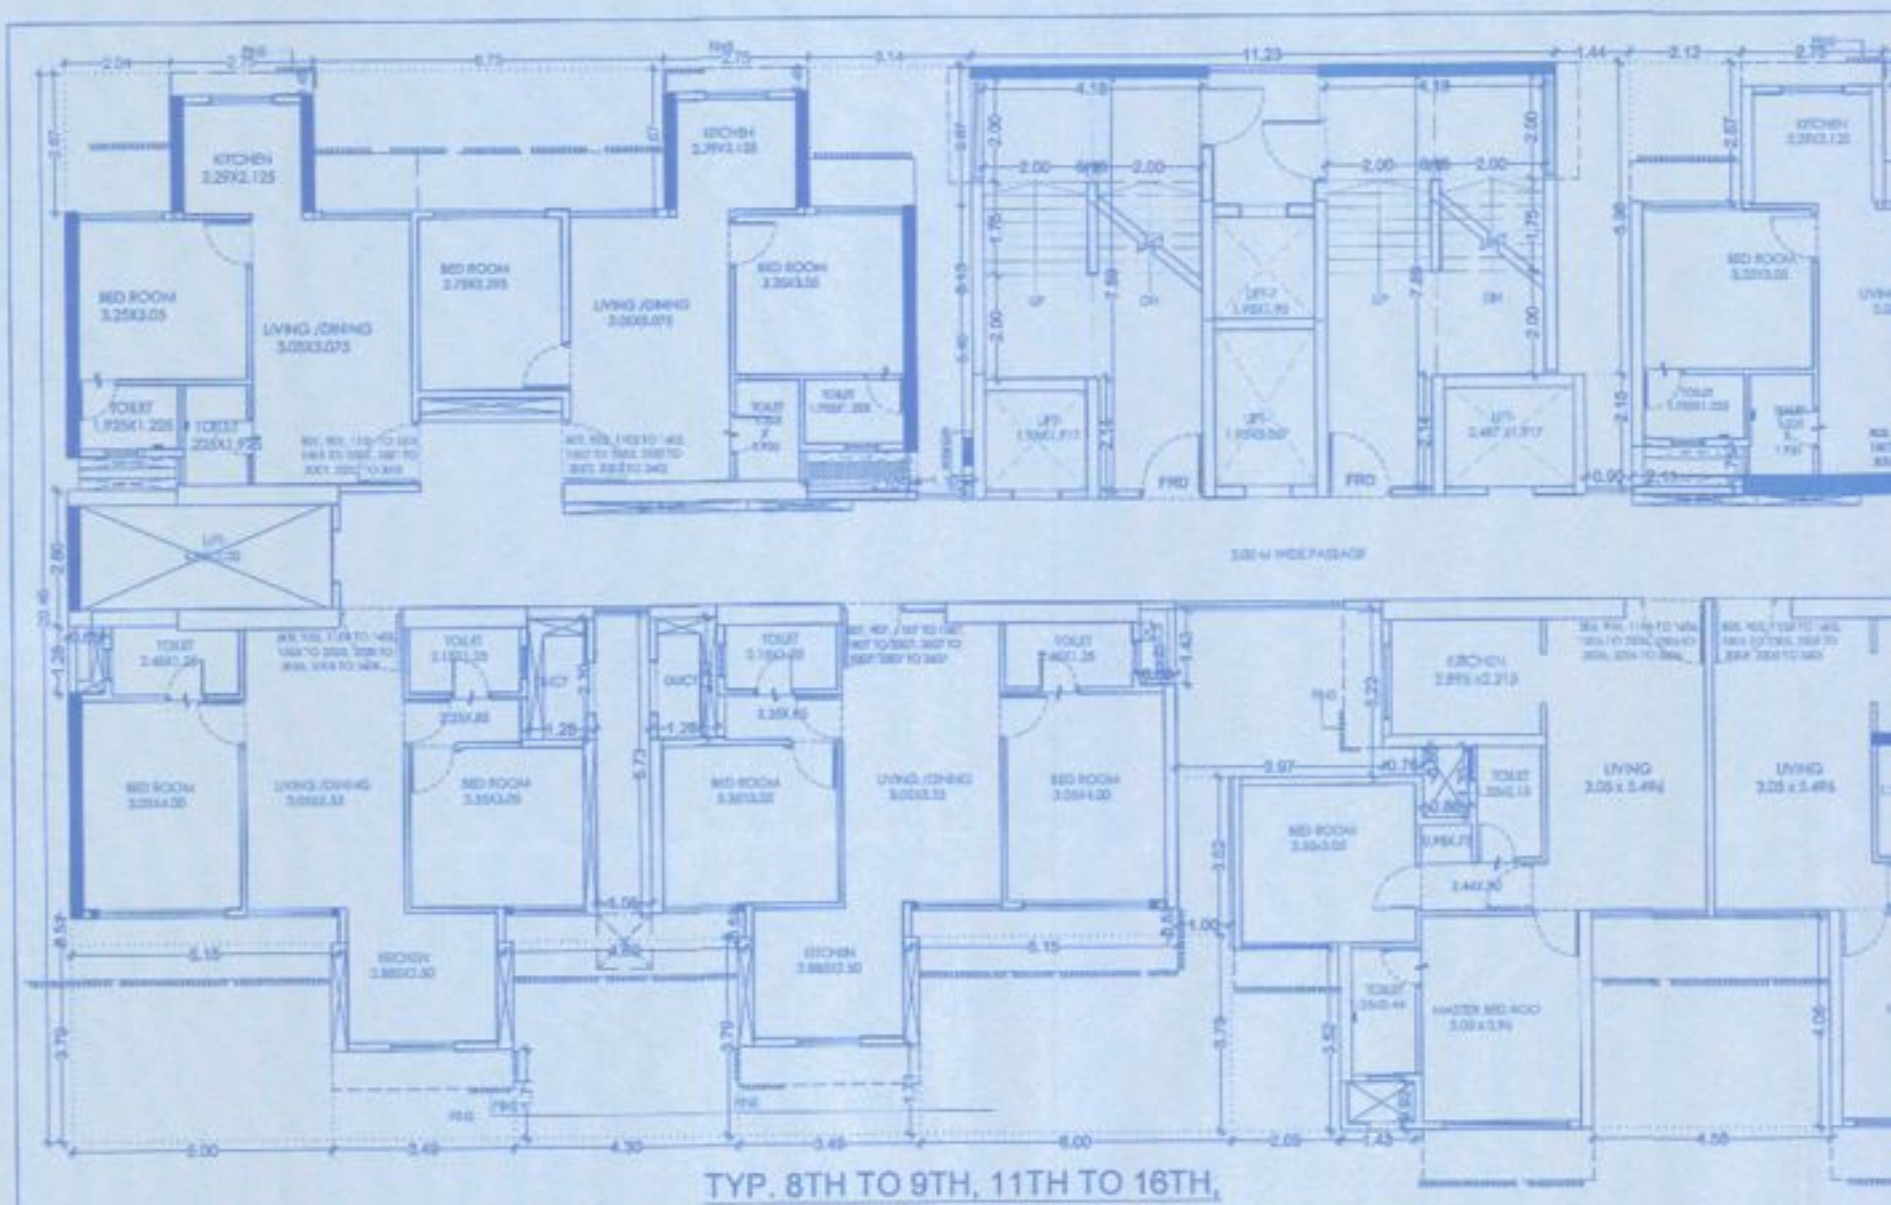

TYP. 8TH TO 9TH, 11TH TO 16TH,
18TH TO 23RD, 25TH TO 30TH, 32ND TO 36TH FLOOR PLAN
SCALE :- 1:100 (SALE WING 'D')

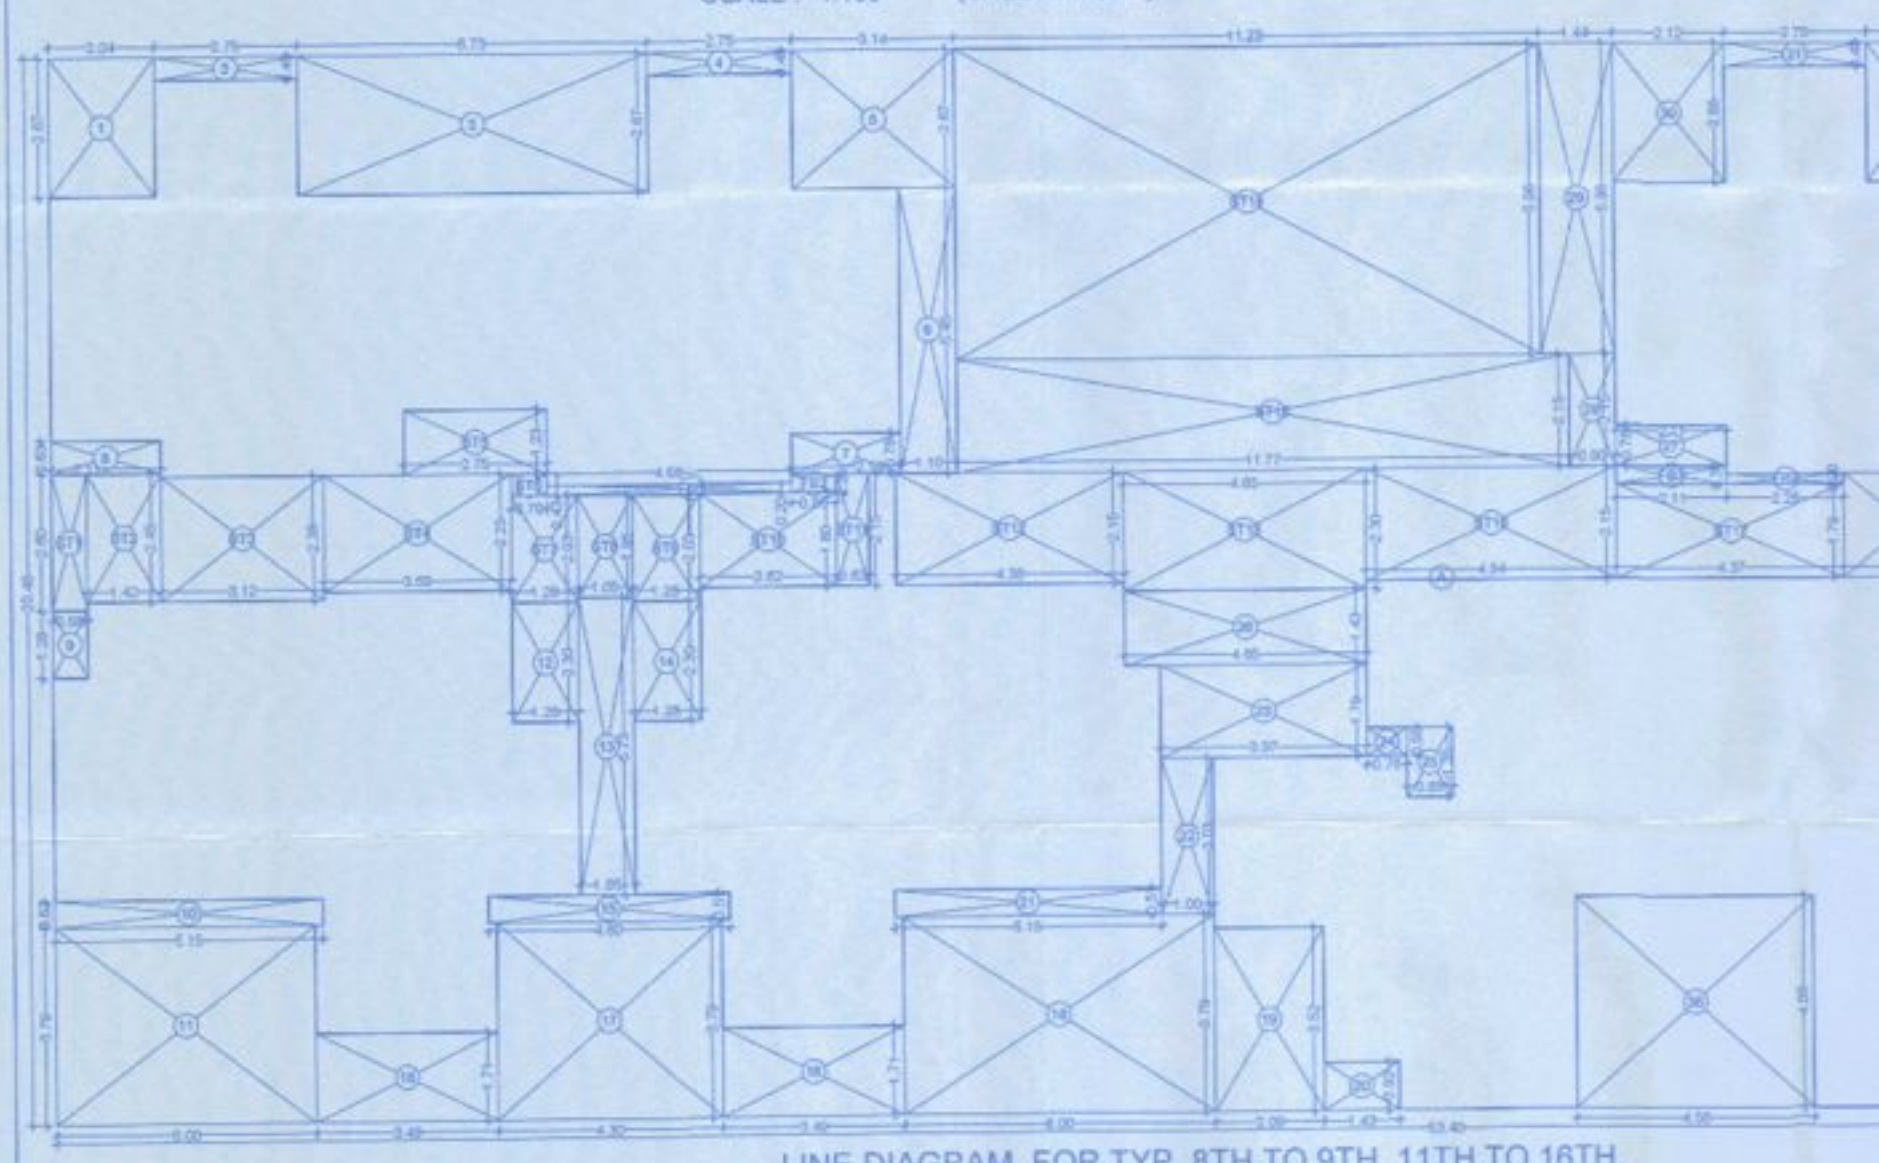

LINE DIAGRAM FOR TYP. 8TH TO 9TH, 11TH TO 16TH,
18TH TO 23RD, 25TH TO 30TH, 32ND TO 36TH FLOOR
SCALE :- 1:100 (SALE WING 'D')