Original
नोंदणी ३९ म.
Regn. 39 M

Saturday, June 21, 2008
10:50:02 AM

पावती

पावती क्र. : 4528

दिनांक 21/06/2008

गावाचे नाव नाशिक नगर पालिका हद्द मौजे

दस्तऐवजाचा अनुक्रमांक नसन4 - 04481 - 2008

दस्ता ऐवजाचा प्रकार अपार्टमेंट डीड

सादर करणाराचे नाव: उत्तम मुरलीधर मावले (... के ओ पी बी 8666 आर) - -

नोंदणी फी	:-	100.00
नक्कल (अ. 11(1)), पृष्टांकनाची नक्कल (आ. 11(2)), रुजवात (अ. 12) व छायाचित्रण (अ. 13) -> एकत्रित फी (15)	:-	300.00
एकूण	रु.	400.00

आपणास हा दस्त अंदाजे 11:04AM ह्या वेळेस मिळेल

दुय्यम निबधक
नाशिक 4

बाजार मुल्य: 804000 रु. मोबदला: 851000रु.
भरलेले मुद्रांक शुल्क: 100 रु.

Received Original Document

भारतीय गैर न्यायिक

एक सौ रुपये

Rs. 100

ONE HUNDRED RUPEES

रु. 100

सत्यमेव जयते

भारत INDIA

INDIA NON JUDICIAL

AL 733745

महाराष्ट्र MAHARASHTRA

19 JUN 2008

TREASURY OFFICE NASIK
30 MAY 2008

93463

...चे ठिकाण नासिक कोर्ट क्र. .... दि ....

धणाराचे नाव ....

दि. नासिक डिस्ट्रि. अॅडव्होकेटस् मल्टी को-ऑप. सोसायटी लि. नासिक

नसन - ४

दस्त क्र. ५८६९/२००८

९ — ९५

SEAL OF THE JOINT SUB-REGISTRAR Class-2 NASIK
सह दुय्यम निबंधक वर्ग-२, नासिक-४

व्हॅल्युएशन झोन क्र. 1.83

करारनामा दि. 20.9.2007

शासकिय किंमत 8,04,000/-

स्टॅम्प रक्कम रुपये 25,150/-

डिक्लरेशन दस्त नं. 02219

दस्त कमांक 05834

खरेदी किंमत 8,51,000/-

नोंदणी फी 8,510/-

तारीख 17.3.2008

डिड ऑफ अपार्टमेन्ट

(फरोक्त खरेदीखत)

डिड ऑफ अपार्टमेन्ट आज तारीख 19 माहे जुन सन 2008 रोज गुरुवार दिवशी नाशिक मुक्कामी.

नसन - ४
दस्त क्र. १८६९ /२००८)
२ — ९५

श्री. उत्तम मुरलीधर भावले,
उ.व. 41, धंदा– नोकरी,
रा. रो हाऊस नंबर 1, अमरछाया
अपार्टमेंट, पंचवटी, नाशिक.
(PAN NO. AKOPB8666R)

लिहून घेणार

यांसी...

ए. के. बिल्डर्स ॲन्ड डेव्हलपर्स
तर्फे प्रोप्रायटर
श्री. अन्वरखान मुनीरखान घोरी,
उ.व. 53, धंदा– शेती व डेव्हलपर
रा. नवप्रेरणा हौसिंग सोसायटी,
सारडा सर्कल, नाशिक.
(PAN NO. ABBPLC7633F)

लिहून देणार

कारणे डिड ऑफ अपार्टमेन्ट लिहून देतो ऐसा जे की,—

1/— परिशिष्ट **अ** मध्ये नमूद केलेली प्लॉट मिळकत ही लिहून देणार यांचे खरेदी मालकीची व कब्जातील अशी मिळकत आहे. लिहून देणार यांनी सदरची मिळकत ही दिनांक 29.11.2006 रोजीचे खरेदीखताने श्री. हेमंत शशिकांत चंद्रात्रे यांचेपासून खरेदी घेतलेली आहे. सदरचे खरेदीखत हे दिनांक 29.11.2006 रोजी दस्त कमांक 06417 अन्वये मे. दुय्यम निबंधक साहेब, नाशिक–4 यांचे कार्यालयात नोंदविलेले आहे. सदरील दस्तऐवजाचे आधारे प्राप्त झालेल्या हक्क व अधिकारानुसार लिहून देणार यांनी सदरील मिळकतीवर रो हाऊसेसचे बांधकाम केलेले आहे. त्यापैकी परिशिष्ट **ब** मध्ये नमूद केलेली रो हाऊस मिळकत विकी करणे कामी लिहून देणार यांनी लिहून घेणार यांचे लाभात **दिनांक 20.9.2007** रोजी **दस्त कमांक 05834** अन्वये रो हाऊस विकीचा करारनामा लिहून दिलेला आहे. सदरील करारनाम्यास अधिन राहून

SUB-REGISTRAR वर्ग-२, नाशिक-४ Class-2

नसन - ४
दस्त क्र. १०८९/२००८)
३ — ५४

सदरचे डिड ऑफ अपार्टमेन्ट लिहून देणार यांनी लिहून दिलेले आहे.

2/— सदरील मिळकतीचा बिल्डींग प्लॅन हा नाशिक महानगरपालिका यांचेकडून मंजूर असून त्याचा कमांक पत्र कमांक एलएनडी/बीपी/पंचवटी/721/1452 तारीख 28.12.2006 असा आहे. सदरील मंजूर बिल्डींग प्लॅन प्रमाणे लिहून देणार यांनी उपरोक्त रो हाऊसेसचे काम हे पुर्ण केलेले आहे. त्याबाबत बांधकाम पुर्णत्वाचा दाखला नाशिक महानगरपालिका नाशिक यांनी त्यांचेकडील पत्र क्रमांक जा.क./नगररचना/पंचवटी/008668 दिनांक 18.7.2007 अन्वये दिलेला आहे.

3/— लिहून देणार यांनी परिशिष्ट अ मधील मिळकतीवर बांधलेल्या रो हाऊसेस पैकी **रो हाऊस क. 1 (एक) क्षेत्र 95.00 चौ.मी. बिल्टअप + गार्डन क्षेत्र 28.60 चौ.मी. असे एकूण क्षेत्र 123.60 चौ.मी.** हा विकी करण्याचे ठरवून तसा करारनामा वर नमूद केल्याप्रमाणे नोंदवून दिलेला आहे.

4/— सदरचे ॲग्रीमेन्ट मध्ये नमूद केल्याप्रमाणे उपरोक्त रो हाऊस मिळकतीची किंमत ही रक्कम रुपये **8,51,000/— (अक्षरी रुपये आठ लाख एक्कावन्न हजार मात्र)** इतकी ठरलेली होती ती किंमत त्यावेळचे बाजारभावाप्रमाणे योग्य व बरोबर होती व आहे. खरेदी किंमती बाबत उभयतात कोणताही वाद नाही.

5/— परिशिष्ट **ब** मध्ये नमूद केलेल्या रो हाऊस मिळकतीचे खरेदीची एकूण किंमत रक्कम रुपये **8,51,000/—**

SUB-REGISTRAR Class-2 ...२, नासिक-४, पंचवटी

नक्कल - ४
(दस्त क्र. ८८६९/२००८)
४ — ११

ही लिहून घेणार यांनी लिहून देणार यांना दिलेली असून सदरची रक्कम ही लिहून देणार यांना मिळालेली आहे. त्याचा सविस्तर तपशिल सदरचे खरेदीखताचे भरणा कॉलममध्ये नमूद केलेला आहे.

6/— येणेप्रमाणे परिशिष्ट ब मध्ये नमूद केलेल्या रो हाऊस मिळकतीचे डिड ऑफ अपार्टमेन्ट (फरोक्त खरेदीखत) आजरोजी लिहून देणार यांनी लिहून घेणार यांचे लाभात लिहून व नोंदवून दिलेले असल्याने लिहून घेणार हे या रो हाऊस मिळकतीचे कायदेशिर मालक झालेले आहेत. लिहून घेणार यांचे मालकी हक्कास कोणी हिल्ला हरकत केल्यास त्याचे निवारण लिहून देणार करुन देतील. या मिळकतीचा लिहून घेणार अथवा त्यांचे वालीवारस यांनी अपार्टमेन्ट डिक्लरेशन मध्ये नमूद केलेल्या अटी व शर्तीप्रमाणे उपभोग वा हस्तांतरण करावयाचे आहे.

7/— सदरचे रो हाऊस मिळकतीचा प्रत्यक्ष खुला कबजा हा लिहून घेणार यांना **माहे जानेवारी 2008** मध्ये दिलेला असून तो या दस्ताने मालकीहक्काने कायमस्वरुपी करुन दिलेला आहे.

8/— लिहून देणार यांनी महाराष्ट्र अपार्टमेन्ट ओनरशिप ॲक्ट 1970 अन्वये उपरोक्त **अमरछाया अपार्टमेन्ट** बाबत अपार्टमेन्ट डिक्लरेशन हे दिनांक 17.3.2008 रोजी दस्त कमांक 02219 अन्वये मे. सब रजिस्ट्रार साहेब, नाशिक–4 यांचेकडे नोंदविलेले आहे.

JOINT SUB-REGISTRAR Class-2
दुय्यम निबंधक वर्ग-२, नाशिक-४
NASIK

नसन - ४
दस्त क्र. ८४६९/२००८
५ — ९१

9/— लिहून घेणार यांनी उपरोक्त रो हाऊस मिळकतीचा उपभोग हा अपार्टमेन्ट डिक्लरेशन सोबतचे बायलॉज, नियम, रुल, व अटींप्रमाणे घ्यावयाचा आहे. सदरचे अपार्टमेन्ट डिक्लरेशन मध्ये नमूद केलेले रुल, बायलॉज, नियम हे लिहून घेणार यांचेवर बंधनकारक राहतील.

10/— उपरोक्त रो हाऊस मिळकतीवर लिहून देणार यांनी कोणत्याही स्वरुपाचा बोजा निर्माण केलेला नाही. यदाकदाचित असा कुठलाही बोजा असल्याचे आढळून आल्यास लिहून देणार सदरचा बोजा कमी करुन देतील.

11/— उपरोक्त **अमरछाया अपार्टमेन्ट** चे मेन्टेनन्स, रिपेअरिंगचा वगैरे खर्च हा सर्व सभासदांनी मिळून सामाईकपणे करावयाचा आहे. त्याबाबतचा लिहून घेणार यांचे हिश्याला येणारा खर्च त्यांनी न चुकता करावयाचा आहे

12/— उपरोक्त मिळकतीचे नाशिक महानगरपालिकेचे रेकॉर्डला व रेकॉर्ड ऑफ राईटला लिहून घेणार यांनी त्यांचे नावाची नोंद करुन घ्यावी. त्याकामी लिहून देणार त्यांना सहकार्य करतील.

JOINT SUB-REGISTRAR Class-2
वर्ग-२, नाशिक-४

13/— **<u>भरण्याचा तपशिल</u>** :— परिशिष्ट **ब** मधील रो हाऊस मिळकतीची खरेदी किंमत रक्कम रुपये **8,51,000/—** ही लिहून देणार यांना मिळालेली आहे. त्याचा तपशिल खालीलप्रमाणे आहे.

नसन - ४

र.न.क्र. ८८८९/२००८

६ — ९४

रक्कम रुपये	तपशिल
3,51,000/-	अक्षरी रुपये तीन लाख एक्कावन्न हजार मात्रचा भरणा करारनाम्यापावेतो व त्यानंतर वेळोवेळी रोख व चेक स्वरुपात मिळाला. भरणा पावला. तकार नाही.
5,00,000/-	अक्षरी रुपये पाच लाख मात्रचा भरणा रविवार कारंजा सिध्दीविनायक नागरी सहकारी पतसंस्था नाशिक यांचे कर्ज प्रकरणाचे चेक अन्वये दिनांक 10.12.2007 रोजी मिळाला. तकार नाही.
8,51,000/-	अक्षरी रुपये आठ लाख एक्कावन्न हजार मात्र मिळाले.

येणेप्रमाणें लिहून घेणार यांनी सदरील रो हाऊसची संपुर्ण खरेदी किंमत ही लिहून देणार यांना दिलेली आहे. लिहून देणार यांना लिहून घेणार यांचेकडून कोणतीही रक्कम घेणे नाही.

14/- लिहून देणार यांनी लिहून घेणार यांचे लाभात उपरोक्त रो हाऊस मिळकतीबाबत दिनांक **20.9.2007** रोजी दस्त कमांक **05834** अन्वये करारनामा मे. दुय्यम निबंधक साहेब, नाशिक–4 यांचेसमोर नोंदविलेला आहे. करिता सदरचा दस्त हा आजरोजी रु. 100/- चे स्टॅम्पपेपरवर केलेला आहे.

15/- सदरचे डिड ऑफ अपार्टमेन्टचा संपुर्ण खर्च हा लिहून घेणार यांनीच केलेला आहे.

JOINT SUB-REGISTRAR Class-2 सह दुय्यम निबंधक वर्ग-२, नाशिक-४ NASHIK

नसन - ८

दस्त क्र.(६६९)/२००८)

७ — ९१५

परिशिष्ट अ

तुकडी व पोट तुकडी तालुका व जिल्हा नाशिक मधील नाशिक महानगरपालिका हद्दीतील मौजे नाशिक गावचे शिवारातील बिनशेती प्लॉट मिळकत यासी सर्व्हे नंबर 154/5-ब यासी क्षेत्र 500 चौ.मी. यासी आकार रुपये 330-00 पैसे यांसी चतुःसिमा,-

पुर्वेस	:-	9 मीटर कॉलनीरोड
पश्चिमेस	:-	सर्व्हे नंबर 154/5-अ पैकी क्षेत्र
दक्षिणेस	:-	6 मीटर कॉलनीरोड
उत्तरेस	:-	सर्व्हे नंबर 154/5 पैकी क्षेत्र

परिशिष्ट ब

उपरोक्त प्लॉटस् मिळकतीवर बांधलेल्या अमरछाया या अपार्टमेन्ट मधील रो हाऊसेस पैकी तळ अधिक पहिला मजला अशा स्वरुपात बांधलेली रो हाऊस क्रमांक 1 (एक) यांसी एकूण क्षेत्र 1330 चौ. फुट म्हणजेच 123.60 चौ.मी. यात तळ जागेचे क्षेत्र 97.80 चौ.मी. असून यावर बांधलेले बांधीव क्षेत्र 95.00 चौ.मी. इतके आहे. ही चार कम अधिक किंचन अशी असलेली रो हाऊस मिळकत यांसी चतुःसिमा येणेप्रमाणे,—

पुर्वेस	:-	रो हाऊस नंबर 2
पश्चिमेस	:-	मार्जिनल स्पेस
दक्षिणेस	:-	मार्जिनल स्पेस
उत्तरेस	:-	रो हाऊस नंबर 3

ASSISTANT SUB-REGISTRAR CLASS-2 NASHIK

नसन - ४

दस्त क्र. १०४८९/२००८)

८ — ९

येणेप्रमाणे चतुःसिमेत बध्द असलेली दरोबस्त रो हाऊस मिळकत व सदरचे मिळकतीत जाण्यायेण्याचे वागवहिवाटीचे हक्कासह तसेच, सदरील अपार्टमेन्टची सामाईक जागा वापरण्याचे हक्कासह.

येणेप्रमाणे सदरचे डिड ऑफ अपार्टमेन्ट (खरेदीखत) हे आजरोजी लिहून देणार यांनी लिहून घेणार यांचे लाभात स्वखुशीने, स्वसंतोषाने, समजून, उमजून, खालील साक्षीदारासमक्ष लिहून देवून सहया करुन मे. सब रजिस्ट्रार साहेब, नाशिक यांचेसमोर नोंदवून दिलेले आहे.

हे डिड ऑफ अपार्टमेन्ट.
नाशिक.

<u>लिहून देणार</u> :–

ए.के. बिल्डर्स अँन्ड डेव्हलपर्स
तर्फे प्रोप्रायटर
श्री. अन्वरखान मुनीरखान घोरी

<u>लिहून घेणार</u> :–

श्री. उत्तम मुरलीधर भावले — U. M. Bhawale

<u>साक्षीदार</u> :–

1) G. M. waghe

2) C. B. Md.

SUB-REGISTRAR Class-2 नाशिक-४

नसन - ४
दस्त क्र. (८६८९/२००८)
९ — ९४

Thursday, September 20, 2007

12:49:26 PM

Original
नोंदणी 39 म.
Regn. 39 M

पावती

पावती क्र. : 5913

गावाचे नाव नाशिक नगर पालिका हद्द मौजे दिनांक 20/09/2007

दस्तऐवजाचा अनुक्रमांक नसन4 - 05834 - 2007

दस्ता ऐवजाचा प्रकार करारनामा

सादर करणाराचे नाव:श्री उत्तम मुरलीधर भावले.

नोंदणी फी	:-	8510.00
नक्कल (अ. 11(1)), पृष्ठांकनाची नक्कल (आ. 11(2)), रुजवात (अ. 12) व छायाचित्रण (अ. 13) -> एकत्रित फी (17)	:-	340.00
एकूण रु.		8850.00

आपणास हा दस्त अंदाजे 1:01PM ह्या वेळेस मिळेल

दुय्यम निबंधक
नाशिक 4

बाजार मुल्य: 804000 रु. मोबदला: 851000रु.
भरलेले मुद्रांक शुल्क: 25150 रु.

देयकाचा प्रकार : डीडीद्वारे;
बँकेचे नाव व पत्ता: [illegible] को.ऑप बँक लि, नाशिक ;
डीडी/धनाकर्ष क्रमांक: 013578; रक्कम: 8510 रु.; दिनांक: 19/09/2007

SEAL OF THE JOINT SUB-REGISTRAR Class-2 ★ NASIK-4 ★
सह दुय्यम निबंधक वर्ग-२, नाशिक-४

Received Original Document

SEAL OF THE JO

नसन - ४
दस्त क्र. १०८९/२००८)
१० — १४

नाशिक महानगरपालिका, नाशिक

१०० बुके

№ 008668

जावक नंबर / नगररचना / पंचवटी/ १००/६६६

दिनांक १८ / ८ / २००८

नसन - ४
दस्त क्र. (७००७/२००७)
१४ — १७

इमारत बांधकामाचा वापर करणे बाबतचा दाखला (पूर्ण/ ~~भागशः~~)

बिल्डर्स अॅण्ड डेव्हलपर्स प्रोप्रा फर्म. ए. एम. घोरी.

रा. नाशिक

संदर्भ : तुमचा दिनांक 22 / 6 / 2008 चा अर्ज क्रमांक : पंचवटी / ग. ९१६३

देण्यात येतो की, पंचवटी नाशिक शिवारातील सि. स. नं. ____

रा.पं.३१ प्लॉट नं. ____ मधील इमारतीच्या तळ+पहिला

तील बांधकाम परवानगी नं. पंचवटी / ग्र. ७/८२७/१९५७ दिनांक २८ / १२ / २००६ अन्वये

र्शक (आर्किटेक्ट) श्री. अशोक जामदार

ाली पूर्ण झाली असून निवासी / ~~निवासेत्तर~~ / ~~शैक्षणिक~~ कारणासाठी खालील शर्तीस अधीन राहून इमारतीचा वापर

ी देण्यात येत आहे. त्याचे एकूण बांधकाम क्षेत्र ४१४.०४

क्षेत्र (कारपेट एरिया) ३०६.८५ चौ.मी.

ारतीचा वापर निवासी / ~~निवासेत्तर~~ / ~~शैक्षणिक~~ कारणाकरिताच करता येईल त्या वापरात बदल करता येणार नाही.

बदल करावयाचा झाल्यास इकडील कार्यालयाची पूर्व परवानगी घ्यावी लागेल.

आकारणीसाठी अलाहिचा प्रत मा. कर अधिक्षक घरपट्टी विभागं यांचेकडे पाठविण्यात आली आहे तरी संबंधित

कडे संपर्क साधावा.

तज बीज पुरवठा करणेस हरकत नाही.

पूर्ण केलेल्या इमारतीत महानगरपालिकेच्या पूर्व परवानगीशिवाय वापरामध्ये व बांधकामामध्ये बदल करू नये.

प्रकल्प देउरु २६/८/०८ (...) ...

SEAL OF THE JOINT SUB-REGISTRAR Class-2
सह दुय्यम निबंधक वर्ग-२, नाशिक-४
NASIK

कार्यकारी अभियंता

नगररचना,

नाशिक महानगरपालिका, नाशिक

नक्कल करिता

गां. न. नं. ७, ७अ, व १२

गांव ———
तालुका नाशिक

गां. नं. क्र. ७

भूमापन क्रमांक	हि.क्र.	धारणा प्रकार
४	५/ड	

भोगवटदार वर्ग- १

क्रमांकाचे स्थानिक नाव

लागवडी योग्य क्षेत्र	एकर / हेक्टर / चौरस	गुंठे / आर / मिटर
-	५००-	००
-		
-		
एकूण-	५००-	००
-		
-		
-		
एकूण-	५००-	००
	रूपये	पैसे
बिनशेती-		० - ०५
विशेष -		
पाण्याबाबत-		
एकूण-	३३०	- ००

भोगवटदाराचे नाव

[हेमंत शशिकांत चंद्रात्रे]
(५२२३५) (५२९०६)
रा. के. बिल्डर्स ॲन्ड डेव्हलपर्स
(५६९४३)

खाते क्रमांक

कुळाचे नांव

नसन खंड - ४
दस्त क्र. [illegible]/२००८)
९९ — ९५

इतर अधिकार

रविवार कारंजा सिध्दि विनायक नागरी सह. पत संस्था मर्या. नाशिक यांना रु. ५,००,०००/- दि. २०/१२ रोजी श्री उत्तम मुरलीधर आव्हाड कर्ज नाखा (६०९२९)

गां.नं. क्र. ७ अ

गां.नं. क्र. १२

जमीन कसणाऱ्याचे नांव	रीत	हंगाम	पिकाखालील क्षेत्रांचा तपशिल: मिश्र पिकांचे एकूण क्षेत्र: मि.पी. संकेतांक	जलसिंचित	अजलसिंचित	मिश्र पिकातील प्रत्येक पिकाचे क्षेत्र: पिकाचे नांव	जलसिंचित	अजलसिंचित	अ मिश्र पिकाचे क्षेत्र: पिकाचे नांव	जलसिंचित	अजलसिंचित	पडीत पिकास निरूपयोगी जमिनीचा तपशील: प्रकार	क्षेत्र	पाणी पुरवठ्याचे साधन	शेरा
	२	४	५	६	७	८	९	१०	११	१२	१३	१४	१५	१६	१७

SEAL OF THE JOINT SUB-REGISTRAR Class-2 NASHIK
सह दुय्यम निबंधक वर्ग-२, नाशिक-६

नक्कल फी

मूळ प्रमाणे खरी नक्कल तयार ता. १९ / ६ / २००८

तलाठी, नाशिक
ता. जि. नाशिक

गाव नमुना नं. ८
दैनिक पावती पुस्तक
महाराष्ट्र शासन (रोजकीर्द व पावती पुस्तक)

2302496

श्रेणी १५८/५५

खाते क्र.

गाव- नाशिक आयुक्तालय नाशिक

भोगवटादार/पैसे देणार : हेमंत ग्रामिकल जाधव

दिनांक १५/४/०८

नसन - ४
दस्त क्र. (६६९)/२००८
९२ --- ५५

एकत्रीकृत जमीन महसूल

पकबाकी			चालू वर्ष म्हणजे २००७/०८				स्थानिक उपकर			
			नियत		संकीर्ण		जिल्हा परिषद		ग्रामपंचायत	
वर्ष	रु.	पै.	रु.	पै.	रु.	पै.	रु.	पै.	रु.	पै.
०७/०८			330		—		—		330	

(अक्षरी) रुपये (तीन) (शे) (तीस) पैसे — फक्त मिळाले

तलाठी नाशिक
ता.जि.नाशिक

दि. नाशिक डिस्ट्रीक्ट ॲडव्होकेटस् मल्टीपर्पज को. ऑप. सोसायटी लि. नाशिक. जिल्हा न्यायालय आवार, नाशिक.

परिशिष्ट क्र. क-२ (नियम १३ पहा)
पावती क्र. 71
दि. १५/४/२००८

परवाना क्रमांक : आस्था / परवाना / ८१ / २१ - २१ अ. दि. ६/१०/१९८५

श्री. / श्रीमती हेमंत कुशल जाधव

राहणार

तर्फे श्री. / श्रीमती

राहणार यांच्याकरिता रुपये १०० (अक्षरी रुपये शंभर मात्र) खाली नमुद केलेल्या मुद्रांक खरेदीसाठी रोख मिळाले.

मु. वि. परवाना क्र. ९३४५३

SEAL OF THE JOINT SUB-REGISTRAR Class-2

मुद्रांकाचा तपशिल		संख्या	किंमत रुपये
५००० x			
१००० x			
५०० x			
१०० x	१	१	१००
५० x			
२० x			
एकूण		१	१००

(मुद्रांक विकत घेणाऱ्याची सही) (मुद्रांक विक्रेत्याची सही)

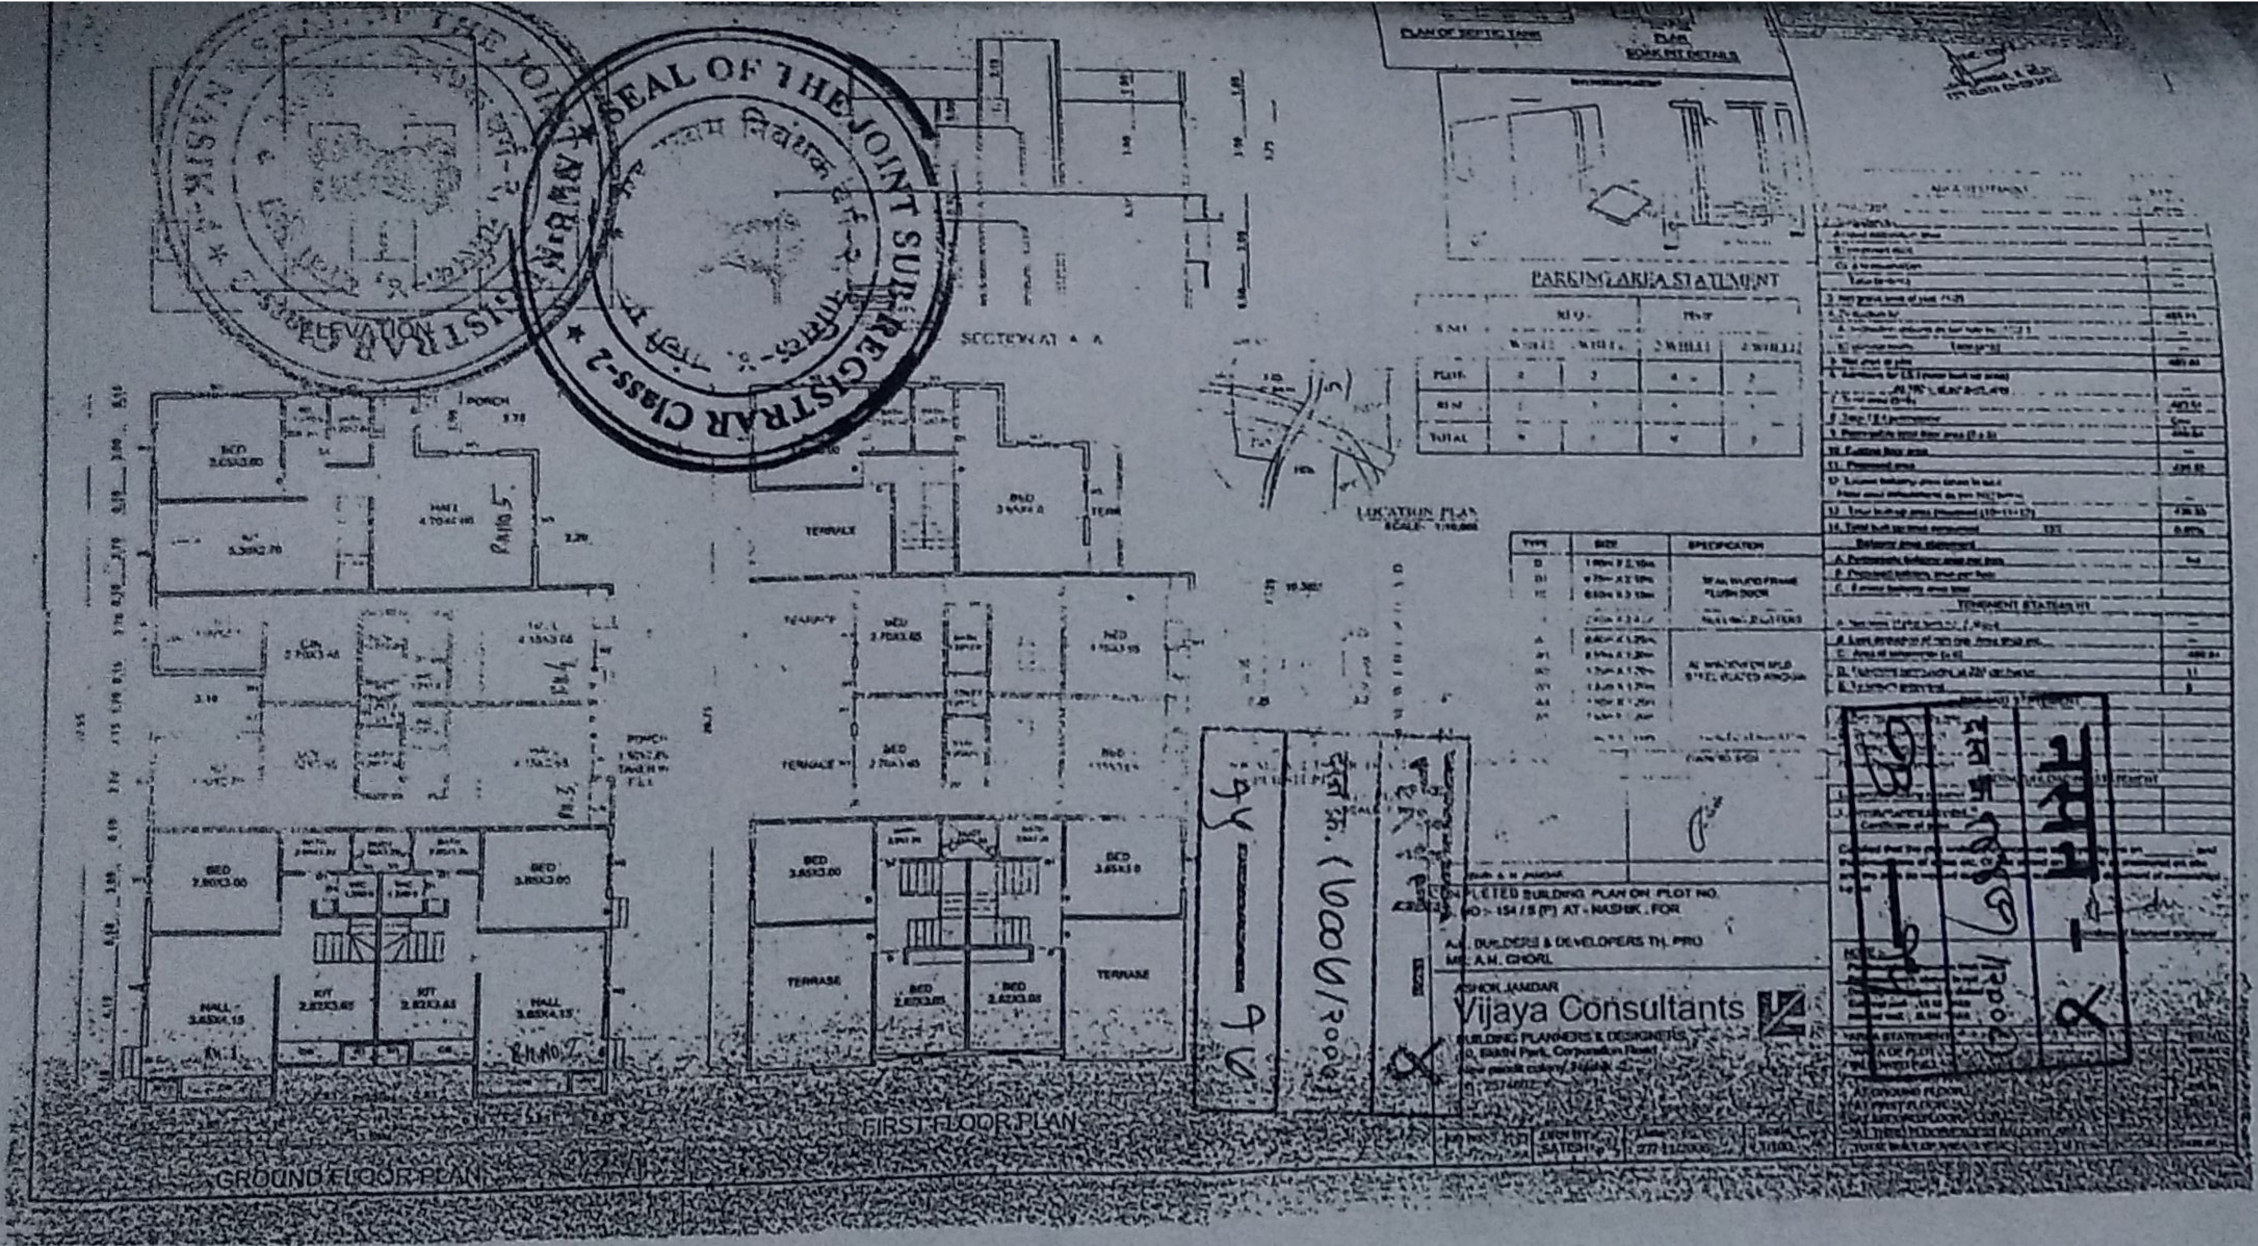
SEAL OF THE JOINT SUB REGISTRAR Class-2
NASIK
ELEVATION
SECTION AT A-A
PARKING AREA STATEMENT
LOCATION PLAN
PLAN OF SEPTIC TANK
TENEMENT STATEMENT
BED
HALL
KIT
PORCH
TERRACE
GROUND FLOOR PLAN
FIRST FLOOR PLAN
COMPLETED BUILDING PLAN ON PLOT NO.
S. NO. 154 / 5 (P) AT - NASHIK . FOR
A.H. BUILDERS & DEVELOPERS TH. PRO
MR. A.H. GHORI
ASHOK JANDAR
Vijaya Consultants
BUILDING PLANNERS & DESIGNERS
SATISH
1:100

नसनं4
दस्त क्र 4481/2008
९४-९५

दस्त गोषवारा भाग-1

दुय्यम निबंधकः
नाशिक 4

2008
:14 am

क्रमांक : 4481/2008

चा प्रकार : अपार्टमेंट डीड

पक्षकाराचे नाव व पत्ता	पक्षकाराचा प्रकार	छायाचित्र	अंगठ्याचा ठसा
उत्तम मुरलिधर भावले (ए के ओ पी बी 8666 र) - - घर/फ्लॅट नं: - गल्ली/रस्ता: - इमारतीचे नावः - इमारत नं: - पेठ/वसाहत: रो हाऊस नं 1 अमरछाया अपार्टमेंट, वटी शहर/गाव: नाशिक	लिहून घेणार वय 41 सही U.M.Bhawale	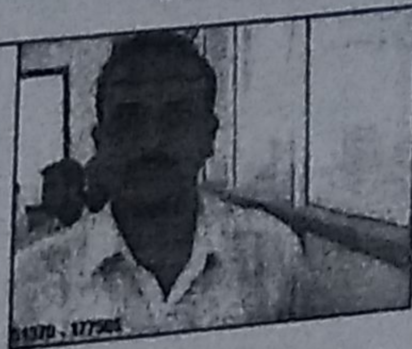	
ए.के.बिल्डर्स अँण्ड डेव्हलपर्स प्रा लि तर्फे रेक्टर तर्फे अन्वरखान मुनीरखान घोरी (ए ए ई सी 1877 सी) - - घर/फ्लॅट नं: - गल्ली/रस्ता: - इमारतीचे नावः - इमारत नं: - पेठ/वसाहत: रा. 4/ 1	लिहून देणार वय 53 सही	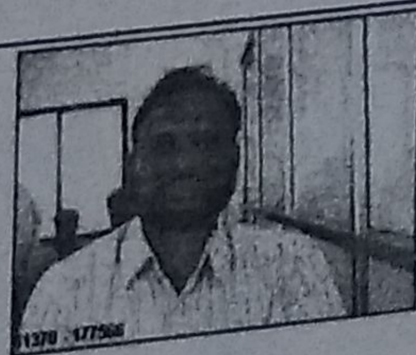	

SEAL OF THE JOINT SUB-REGISTRAR Class-2 ★ NASIK-4 ★

दस्त गोषवारा भाग - 2

नसन4

दस्त क्रमांक (4481/2008)

९५ - ९५

दस्त क्र. [नसन4-4481-2008] चा गोषवारा

बाजार मुल्य :804000 मोबदला 851000 भरलेले मुद्रांक शुल्क : 100

दस्त हजर केल्याचा दिनांक :21/06/2008 10:45 AM

निष्पादनाचा दिनांक : 19/06/2008

दस्त हजर करणा-याची सही : U M Bhawale

दस्ताचा प्रकार :25) अपार्टमेंट डीड

शिक्का क्र. 1 ची वेळ : (सादरीकरण) 21/06/2008 10:45 AM

शिक्का क्र. 2 ची वेळ : (फी) 21/06/2008 10:50 AM

शिक्का क्र. 3 ची वेळ : (कबुली) 21/06/2008 10:51 AM

शिक्का क्र. 4 ची वेळ : (ओळख) 21/06/2008 10:51 AM

दस्त नोंद केल्याचा दिनांक : 21/06/2008 10:51 AM

पावती क्र.:4528 दिनांक:21/06/2008

पावतीचे वर्णन

नांव: उत्तम मुरलिधर भावले (ए के ओ पी बी 8666 आर) - -

100 :नोंदणी फी

300 :नक्कल (अ. 11(1)), पृष्टांकनाची नक्कल (आ. 11(2)), रुजवात (अ. 12) व छायाचित्रण (अ. 13) -> एकत्रित फी

400: एकूण

ओळख :

दुय्यम निबंधक यांच्या ओळखीचे इसम असे निवेदीत करतात की, ते दस्तऐवज करुन देणा-यांना व्यक्तीशः ओळखतात, व त्यांची ओळख पटवितात.

1) ॲड प्रकाश वामन सावळे, घ नं 410/3 जि न्या नाशिक - - ,घर/फ्लॅट नं:

गल्ली/रस्ता: -

ईमारतीचे नाव: -

ईमारत नं: -

पेठ/वसाहत: -

शहर/गाव:-

तालुका:

पिन: -

सह. दुय्यम निबंधक वर्ग-२
नाशिक-४.

प्रमाणित करण्यात येते की,
या दस्तामध्ये ...१५... पाने आहेत.

सह. दुय्यम निबंधक वर्ग-२
नाशिक-४.

सह. दुय्यम निबंधक वर्ग-२
नाशिक 4
नाशिक-४.

पुस्तक क्रमांक १, क्रमांक
४४८८ वर नोंदला.
दिनांक २१ माहे ६ सन२००८

सह. दुय्यम निबंधक वर्ग-२
नाशिक-४.

SEAL OF THE JOINT SUB-REGISTRAR Class-2 ★ NASIK-4 ★
सह दुय्यम निबंधक वर्ग-२, नाशिक-४, यांची मुद्रा

GRMRY 051370SR341 Prepared on: 21/06/2008 10:51:13