


खरम - ६/१
९९९ ६/२

ASMITA SAND DUNES FLAT NO 1403 FLOOR 14th

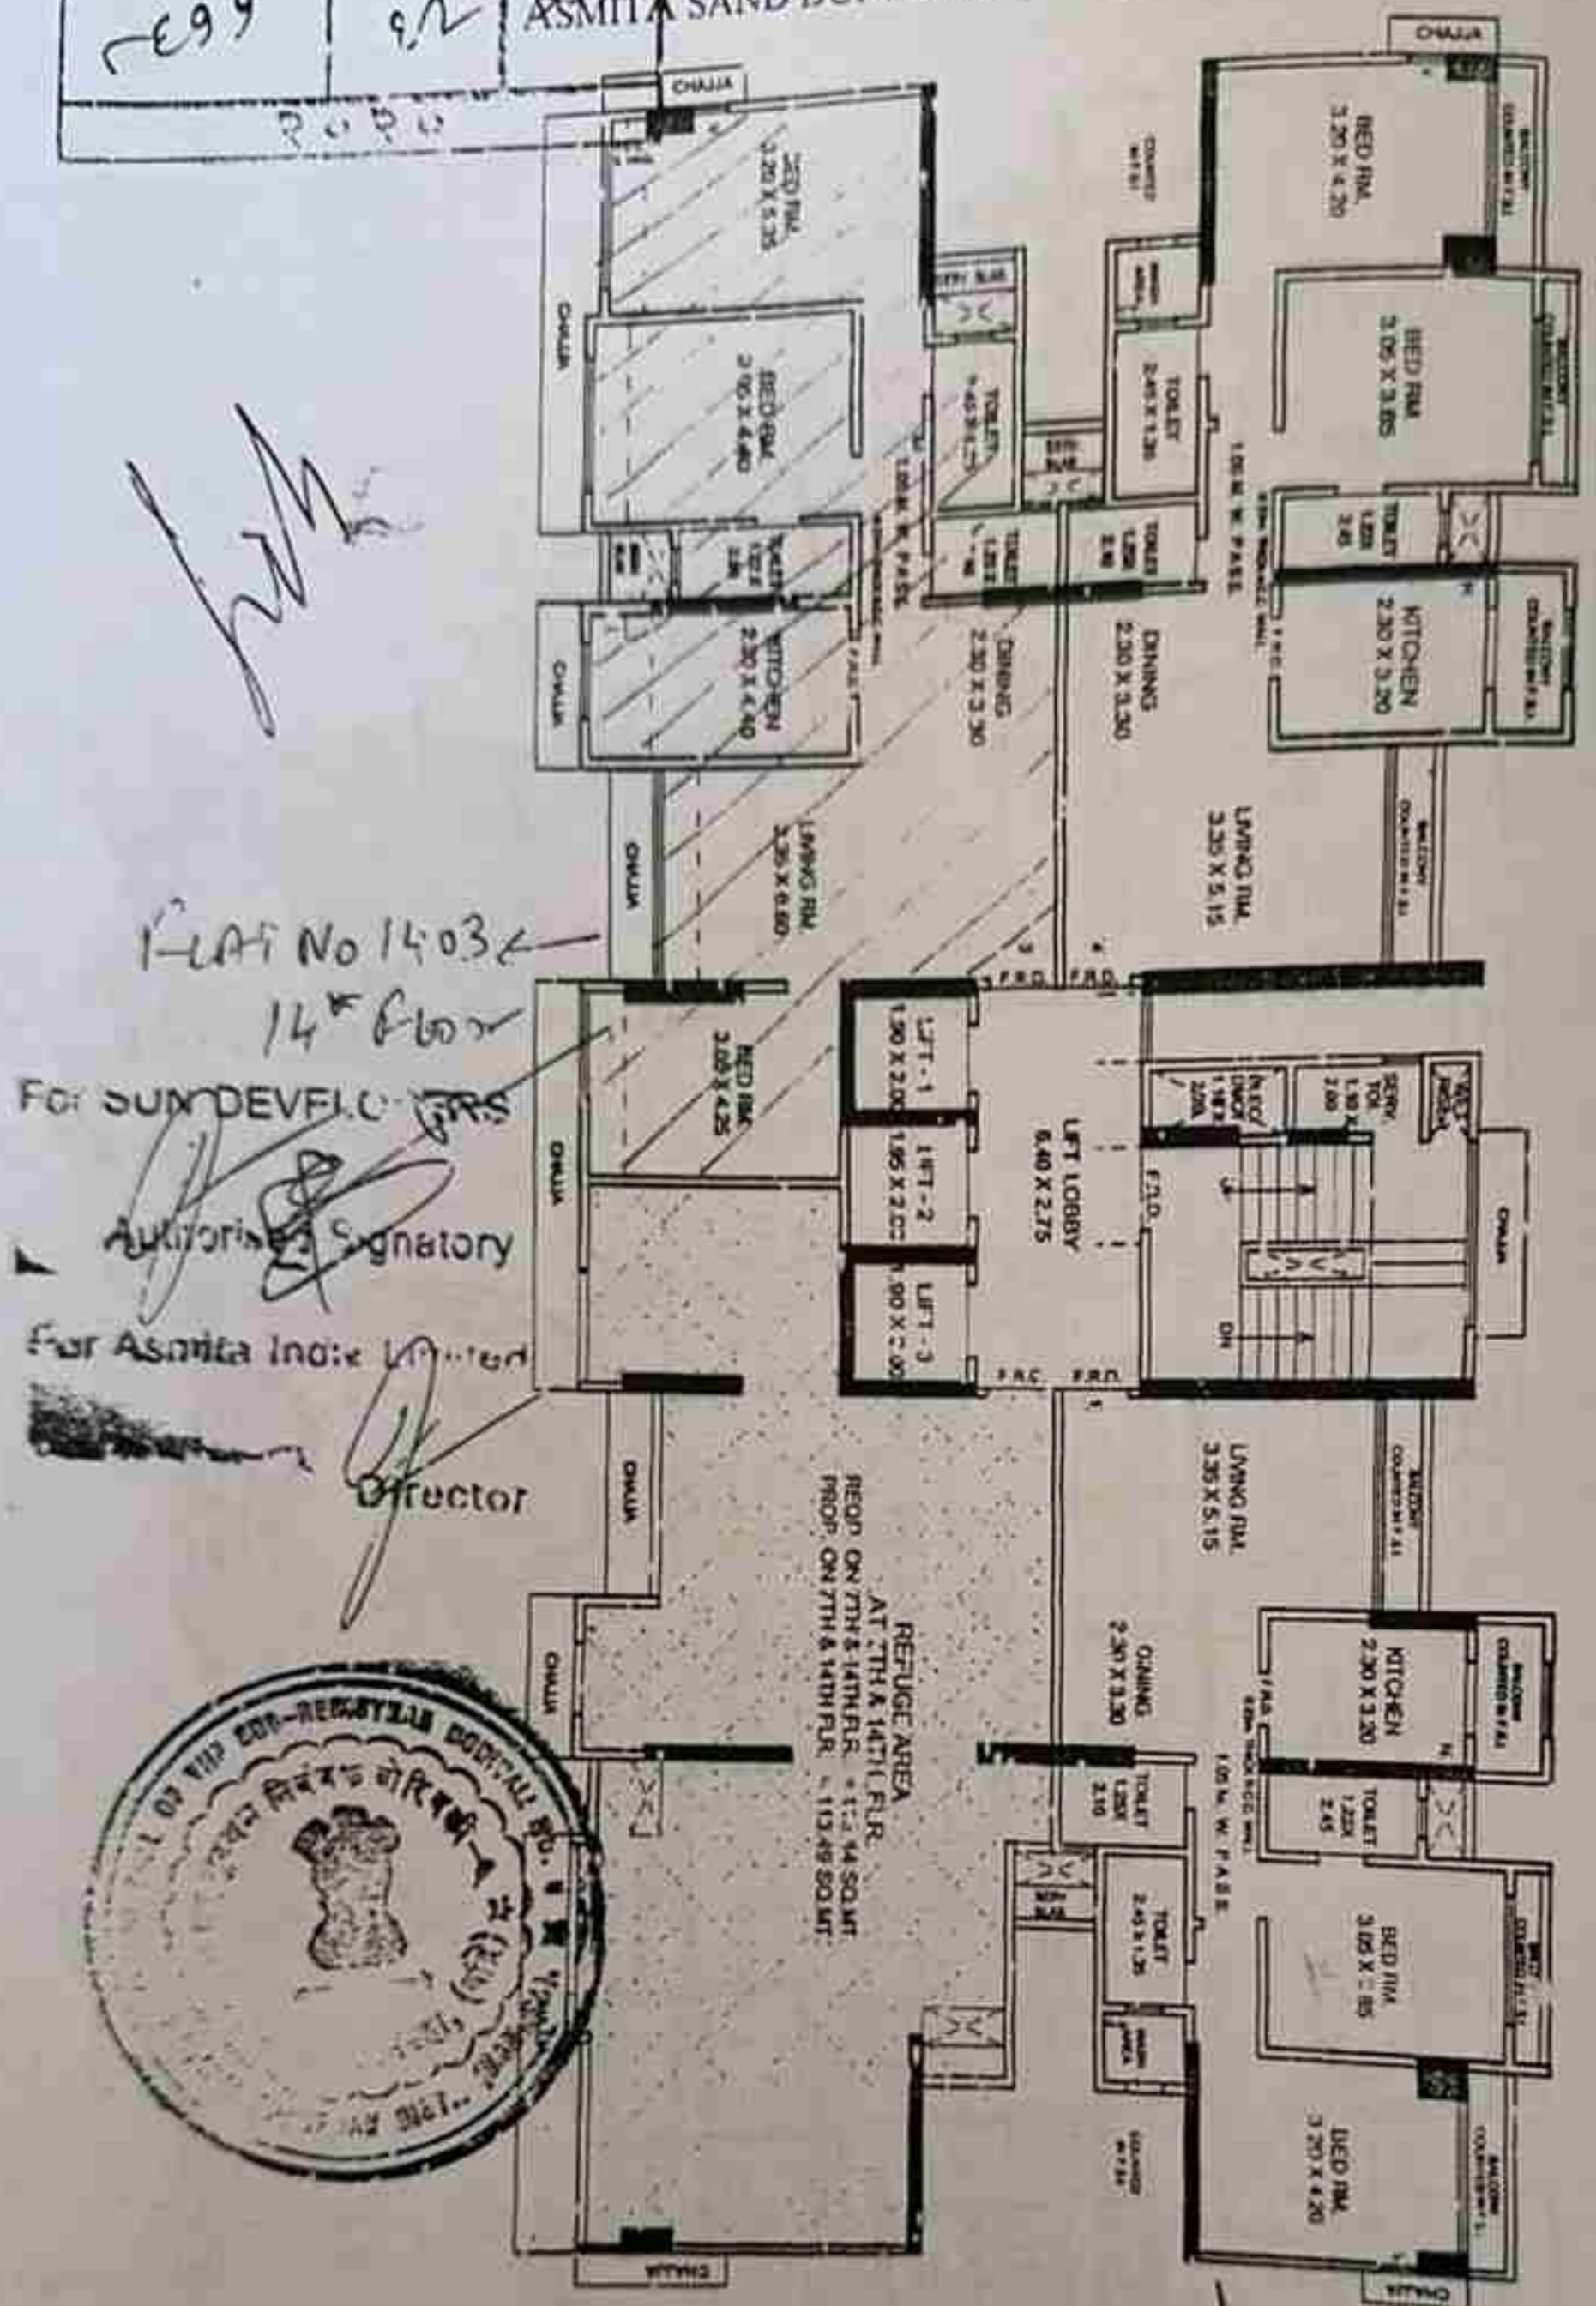

Handwritten signature

FLAT No 1403
14th Floor
FOR SUN DEVELOPERS
Authorized Signatory
For Asmita India Limited
Director



7TH & 14TH (REFUGE) FLOOR PLAN

Land bearing CTS no 1224A/1 to A/2 at Village Malad (South)

The above information is indicative of proposed development and is issued in good faith for guidance only. Subject to the approval of the authorities or in the interest of continuing improvements, the Promoters reserve the right to alter the layout, Plans, Specifications, or feature without prior notice or obligation.

TYPICAL FLO

Land bearing CTS

The above information of the authorities or in Specifications, or featur



27/10/2020

सूची क्र.2

दुय्यम निबंधक : सह दु.नि. बोरिवली 6

दस्ता क्रमांक : 8611/2020

नोंदणी :

Regn:63m

माळाचे नाव : मालाड

(1) विवेचाचा प्रकार	करारनामा
(2) मोबदला	12705000
(3) बाजारभाव (भाडेपट्ट्याच्या बाबतीत पट्टाकार आकारणी देतो की पट्टेदार ते नमुद करावे)	21311227.335
(4) धू-बापत, फोटोहिम्मा व घरक्रमांक (असल्यास)	1) पालिकेचे नाव: Mumbai Ma na pa. इतर बापत : गवतिका नं: फ्लॉट नं 1403, माळा नं: 14 वा मजला, इमारतीचे नाव: अमिता मंगल ह्युन्ड, प्लॉट नं: निवर् इन्डियन राधा कृष्णा म्युन, रोड : मालाड बॅन्ट मुंबई 400064, इतर प्राप्ती: फ्लॉट मॉडल 1 कार पार्किंग ((C.T.S. Number : 1224 A-1, 1224 A-2 SUB PLOT C ;))
(5) क्षेत्रफळ	1) 115.22 चौ.मीटर
(6) आकारणी किंवा जुही देण्यात असेल तेव्हा.	
(7) दस्तऐवज करम देणा-या/निवृत्त ठेवणा-या पक्षकाराचे नाव किंवा दिवाणी न्यायालयाचा हुकुमनामा किंवा आदेश असल्यास, प्रतिबादिचे नाव व पत्ता.	1): नाव-मेमर्स मन इन्डियन पॅपे अडिक्ल मही कारभारा जयंत एम फतनानी डायरेक्टर मेमर्स अमिता इंडिया लिमिटेड पूर्वीचे नाव मेमर्स अमिता कॅन्स्ट्रक्शन प्रायव्हेट लिमिटेड तर्फे मुखत्यार अविनाश व्ही कांदळकर बच:-47, पत्ता:-प्लॉट नं: ऑफिस, माळा नं:-, इमारतीचे नाव: अमिता हाऊस, प्लॉट नं: अमिता टाउन शीप, रोड नं: मीरा रोड ईस्ट टाणे, महाराष्ट्र, THANE. पिन कोड:-401107 पॅन नं:-ABMFS1122J 2): नाव-मेमर्स मन इन्डियन पॅपे अडिक्ल मही कारभारा प्रफुल एम टॉक तर्फे मुखत्यार अविनाश व्ही कांदळकर बच:-4, पत्ता:-प्लॉट नं: ऑफिस, माळा नं:-, इमारतीचे नाव: अमिता हाऊस, प्लॉट नं: अमिता टाउन शीप, रोड नं: मीरा रोड ईस्ट टाणे, महाराष्ट्र, THANE. पिन कोड:-401107 पॅन नं:-ABMFS1122J 3): नाव-अमिता इंडिया लिमिटेड पूर्वीचे नाव मेमर्स अमिता कॅन्स्ट्रक्शन प्रायव्हेट लिमिटेड तर्फे डायरेक्टर जयंत एम फतनानी तर्फे मुखत्यार अविनाश व्ही कांदळकर (मान्यता देणार) बच:-47, पत्ता:-प्लॉट नं: ऑफिस, माळा नं:-, इमारतीचे नाव: अमिता हाऊस, प्लॉट नं: नवा पगर, रोड नं: मालाड बॅन्ट मुंबई, महाराष्ट्र, मुंबई. पिन कोड:-400064 पॅन नं:-AAACA5637N
(8) दस्तऐवज करम देणा-या पक्षकाराचे व किंवा दिवाणी न्यायालयाचा हुकुमनामा किंवा आदेश असल्यास, प्रतिबादिचे नाव व पत्ता	1): नाव-रणवीर मिश्र बच:-52, पत्ता-प्लॉट नं वी/4, माळा नं:-, इमारतीचे नाव: अरुण हाऊस, प्लॉट नं: लक्ष्मी मिश्र इन्स्टिट एम व्ही रोड, रोड नं: मोरगाव बॅन्ट मुंबई, महाराष्ट्र, मुंबई. पिन कोड:-400104 पॅन नं:-AAGPS0454C
(9) दस्तऐवज करम दिव्याचा दिनांक	27/10/2020
(10) दस्त नोंदणी कर्याचा दिनांक	27/10/2020
(11) अनुक्रमांक, खंड व पृष्ठ	8611/2020
(12) बाजारभावाप्रमाणे मुद्रांक शुल्क	427000
(13) बाजारभावाप्रमाणे नोंदणी शुल्क	30000
(14) शेरग	



मुल्यांकनासाठी विचारात घेतलेला तपशील:-

मुद्रांक शुल्क आकारताना निवडलेला अनुच्छेद :-

(i) within the limits of any Municipal Corporation or any Cantonment area annexed to it.

खरी प्रत

सह दुय्यम निबंधक, बोरीवली क्र.-6
मुंबई उपनगर जिल्हा.