


24.0M WIDE ROAD

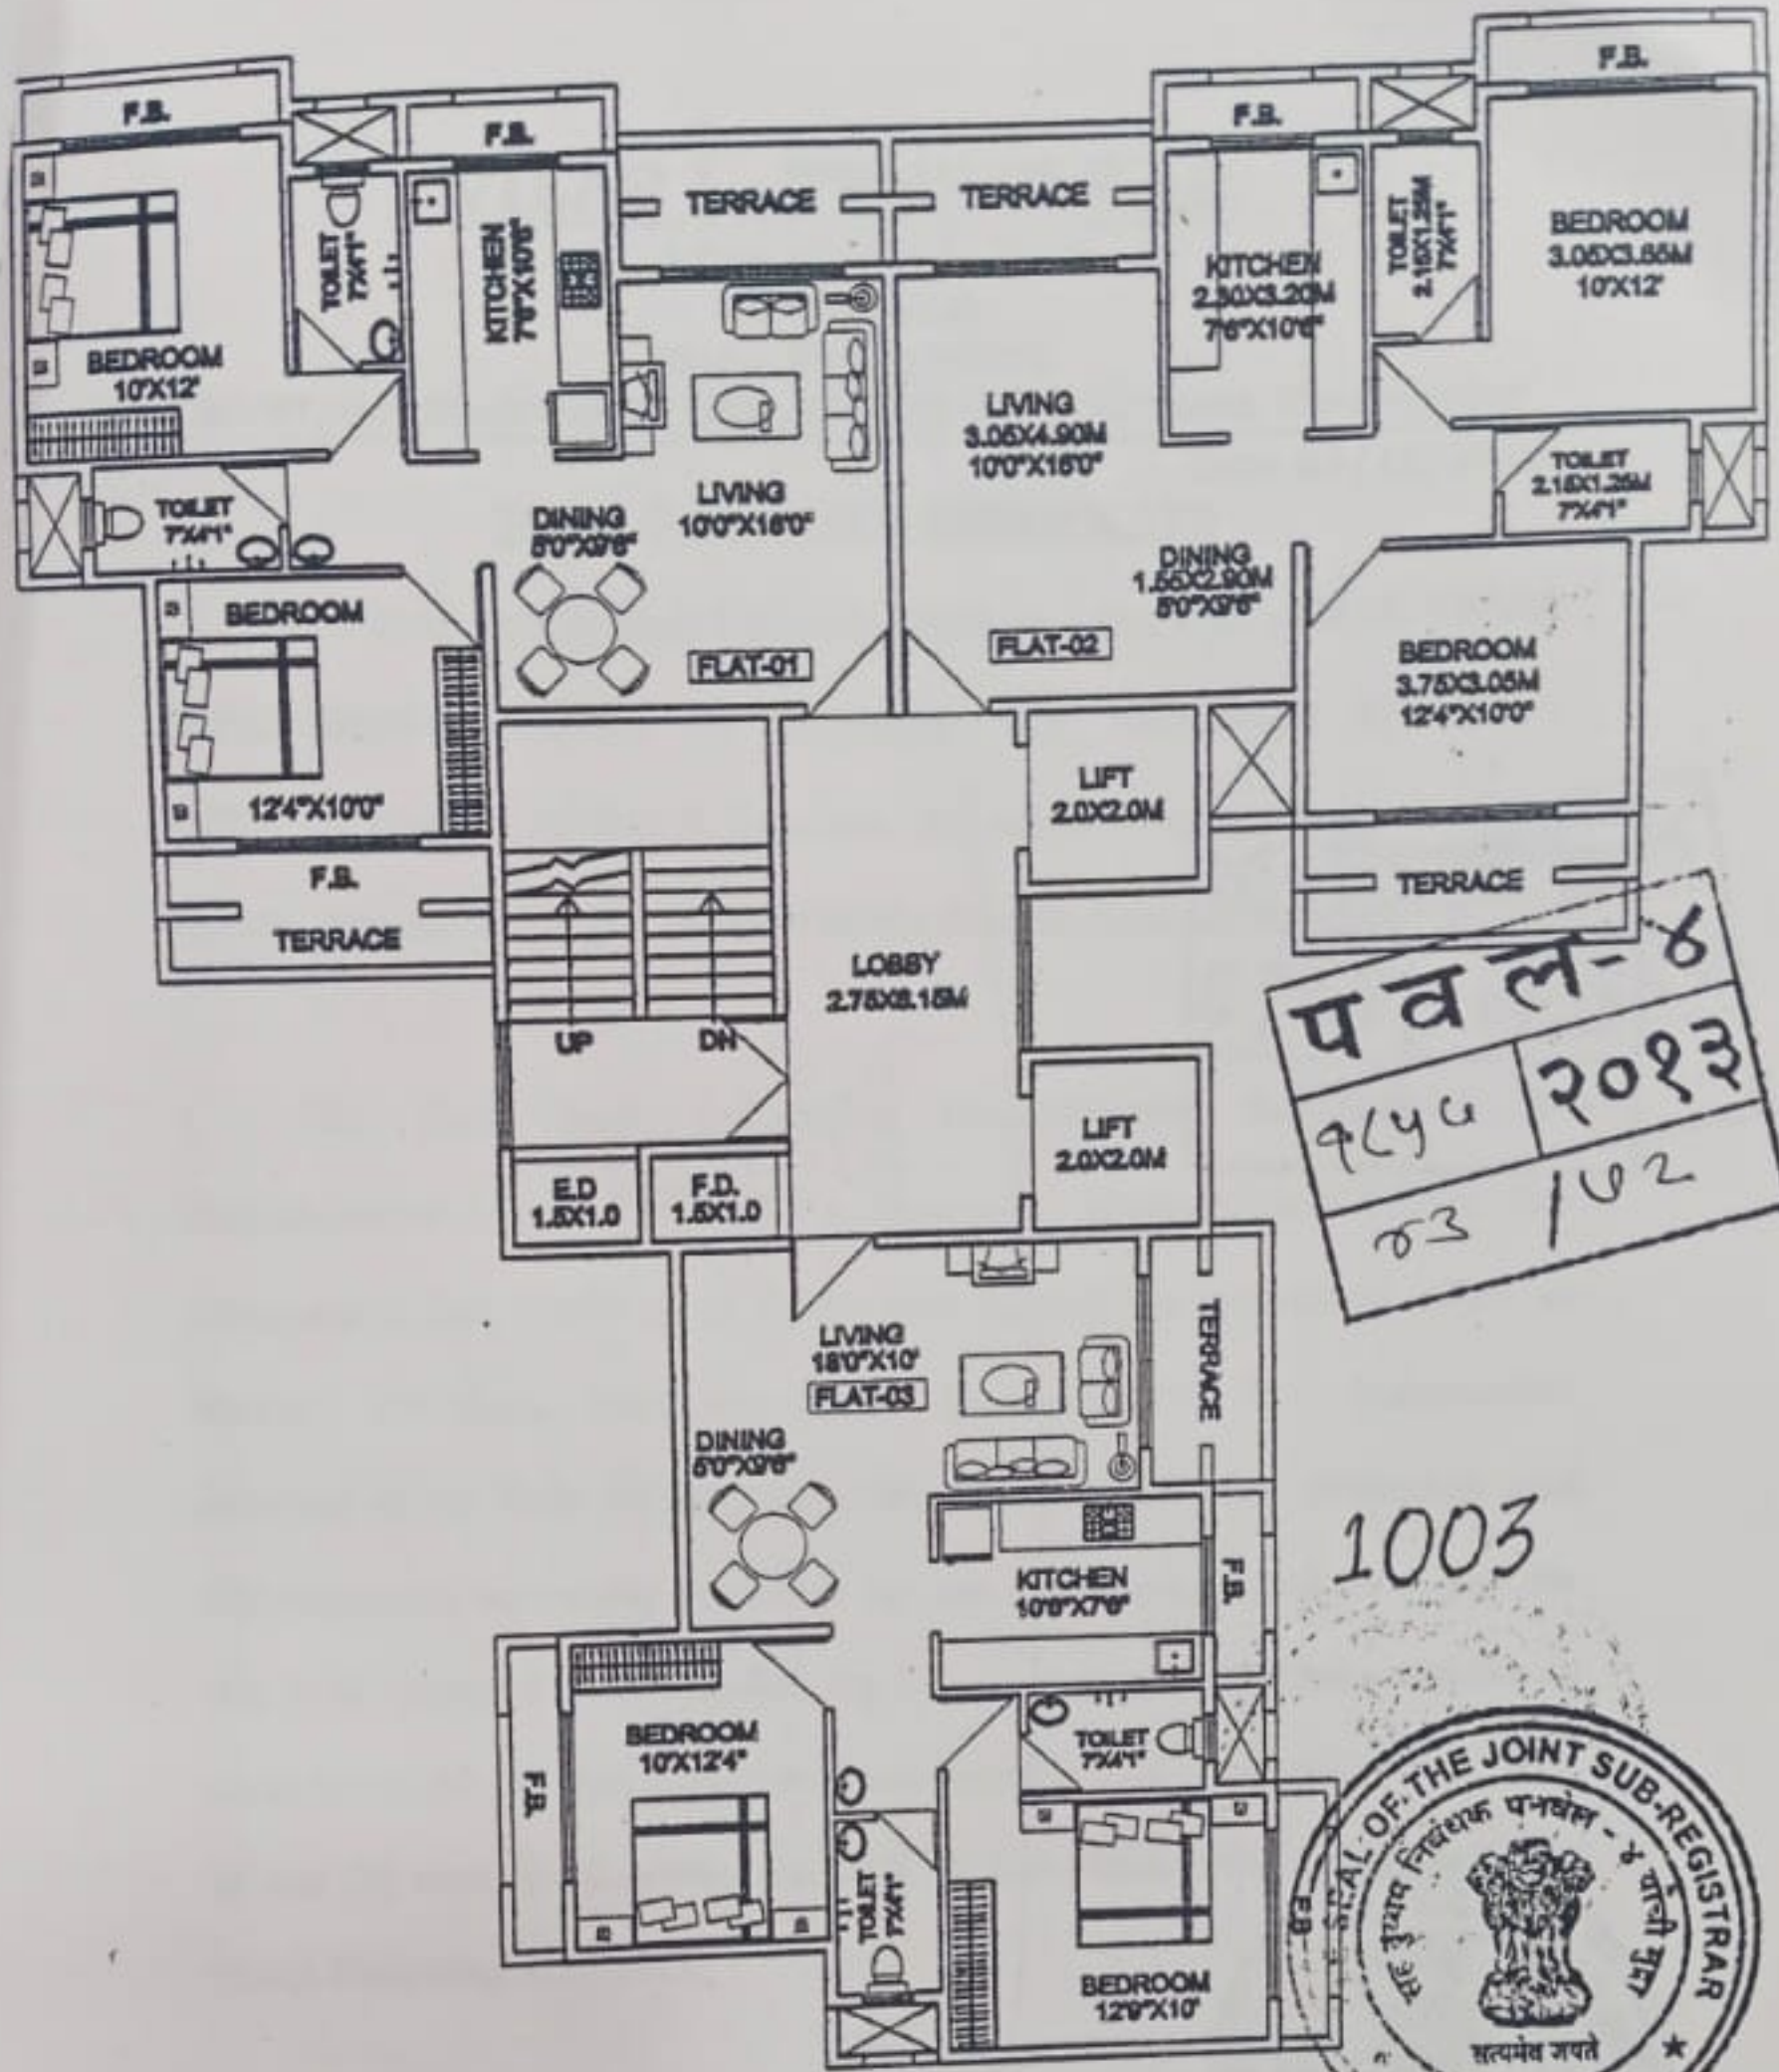



पवल-8  
944 2023  
83 102

1003



TYPICAL FLOOR PLAN

(2ND, 4TH, 6TH, 8TH, 10TH, 12TH & 14TH)

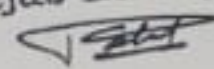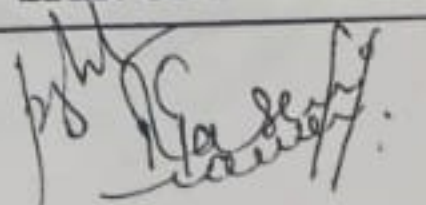FLOOR	10TH FLOOR	SIGN OF VENDOR For Tejas Enterprises  Proprietor	SIGN OF PURCHASER 
FLAT NO.	1003		
AREA			
TERRACE AREA			
TOTAL		TEJAS HEIGHTS	
PROPOSED COMMERCIAL CUM RESIDENTIAL BUILDING ON PLOT 19, SECTOR-17, ULWE, NAVI MUMBAI DEVELOPER M/S TEJAS ENTERPRISES A/8, MANGAL TOWER, PLOT 58, SECTOR-17, VASHI, NAVI MUMBAI TEL: 2789 2198, 8791 8800		DESSIN 2000 ARCHITECTS & INTERIOR DESIGNERS 220, VARDHMAN CHAMBERS, PLOT-84 SECTOR-17, VASHI TEL:- 27896864	



24.0M WIDE ROAD

28/02/2013

## सूची क्र.2

दुय्यम निबंधक : सह दु.नि.पनवेल 4


दस्त क्रमांक : 1857/2013

नोंदणी :

Regn:63m

## गावाचे नाव : 1) उलवे

(1) विलेखाचा प्रकार	करारनामा
(2) मोबदला	4278960
(3) बाजारभाव(भाडेपट्ट्याच्या बाबतितपट्टाकार आकारणी देतो की पट्टेदार ते नमुद करावे)	3523000
(4) भू-मापन, पोटहिस्सा व घरक्रमांक (असल्यास)	1) पालिकेचे नाव: रायगड इतर वर्णन :, इतर माहिती: सदनिका क्र 1003 दहावा मजला तेजस हाईट्स भूखंड क्र 19 सेक्टर क्र 17 उलवे - क्षेत्रफळ 74.232 चौ मी बांधीव + स्टिल्ट कार पार्किंग नं 01( ( Plot Number : 19 ; SECTOR NUMBER : 17 ; ) )
(5) क्षेत्रफळ	1) 74.23 चौ.मीटर
(6) आकारणी किंवा जुडी देण्यात असेल तेव्हा.	
(7) दस्तऐवज करून देणा-या/लिहून ठेवणा-या पक्षकाराचे नाव किंवा दिवाणी न्यायालयाचा हुकुमनामा किंवा आदेश असल्यास, प्रतिवादिचे नाव व पत्ता.	1): नाव:- मेसर्स तेजस इंटरप्रायजेस तर्फे प्रोप्रा संग्राम विलासराव पाटील तर्फे कु मु अजय दत्तात्रय साबळे वय:-32; पत्ता:-, -, 1805 अंबियन्स कोर्ट प्लाॅट नं 02 सेक्टर 19 डी वाशी नवी मुंबई, -, -, Sanpada, Maharashtra, Thane, Non-Government. पिन कोड:-400705 पॅन नं:-AGRPP9755E
(8) दस्तऐवज करून घेणा-या पक्षकाराचे व किंवा दिवाणी न्यायालयाचा हुकुमनामा किंवा आदेश असल्यास, प्रतिवादिचे नाव व पत्ता	1): नाव:- प्रविण श्रीधर जयदेवकर वय:-44; पत्ता:-, -, 03 कोयना हरिकृपा सोसा गोवंडी (ईस्ट) मुंबई, -, -, Govandi, Maharashtra, Mumbai, Non-Government. पिन कोड:-400088 पॅन नं:-AAAPJ8432D 2): नाव:- रश्मी प्रविण जयदेवकर वय:-37; पत्ता:-, -, 03 कोयना हरिकृपा सोसा गोवंडी (ईस्ट) मुंबई, -, -, Govandi, Maharashtra, Mumbai, Non-Government. पिन कोड:-400088 पॅन नं:-AHL PJ7153P
(9) दस्तऐवज करून दिल्याचा दिनांक	27/02/2013
(10) दस्त नोंदणी केल्याचा दिनांक	28/02/2013
(11) अनुक्रमांक, खंड व पृष्ठ	1857/2013
(12) बाजारभावाप्रमाणे मुद्रांक शुल्क	213950
(13) बाजारभावाप्रमाणे नोंदणी शुल्क	30000
(14) शेर	

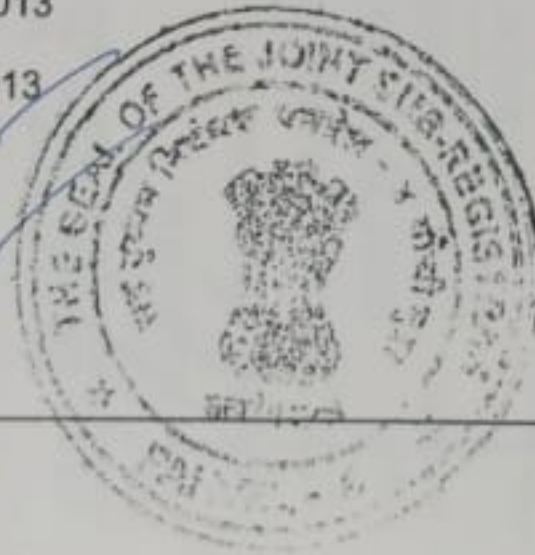

सह दुय्यम निबंधक वर्ग २  
पनवेल-४

मुल्यांकनासाठी विचारात घेतलेला तपशील:-

मुद्रांक शुल्क आकारताना निवडलेला अनुच्छेद :-

(i) within the limits of any Municipal Corporation or any Cantonment area annexed to it.