


नदग १
१०५/४/५
१९९२

-:५ :- उत्तर
 जुना गोंदा मार्केट एरिया

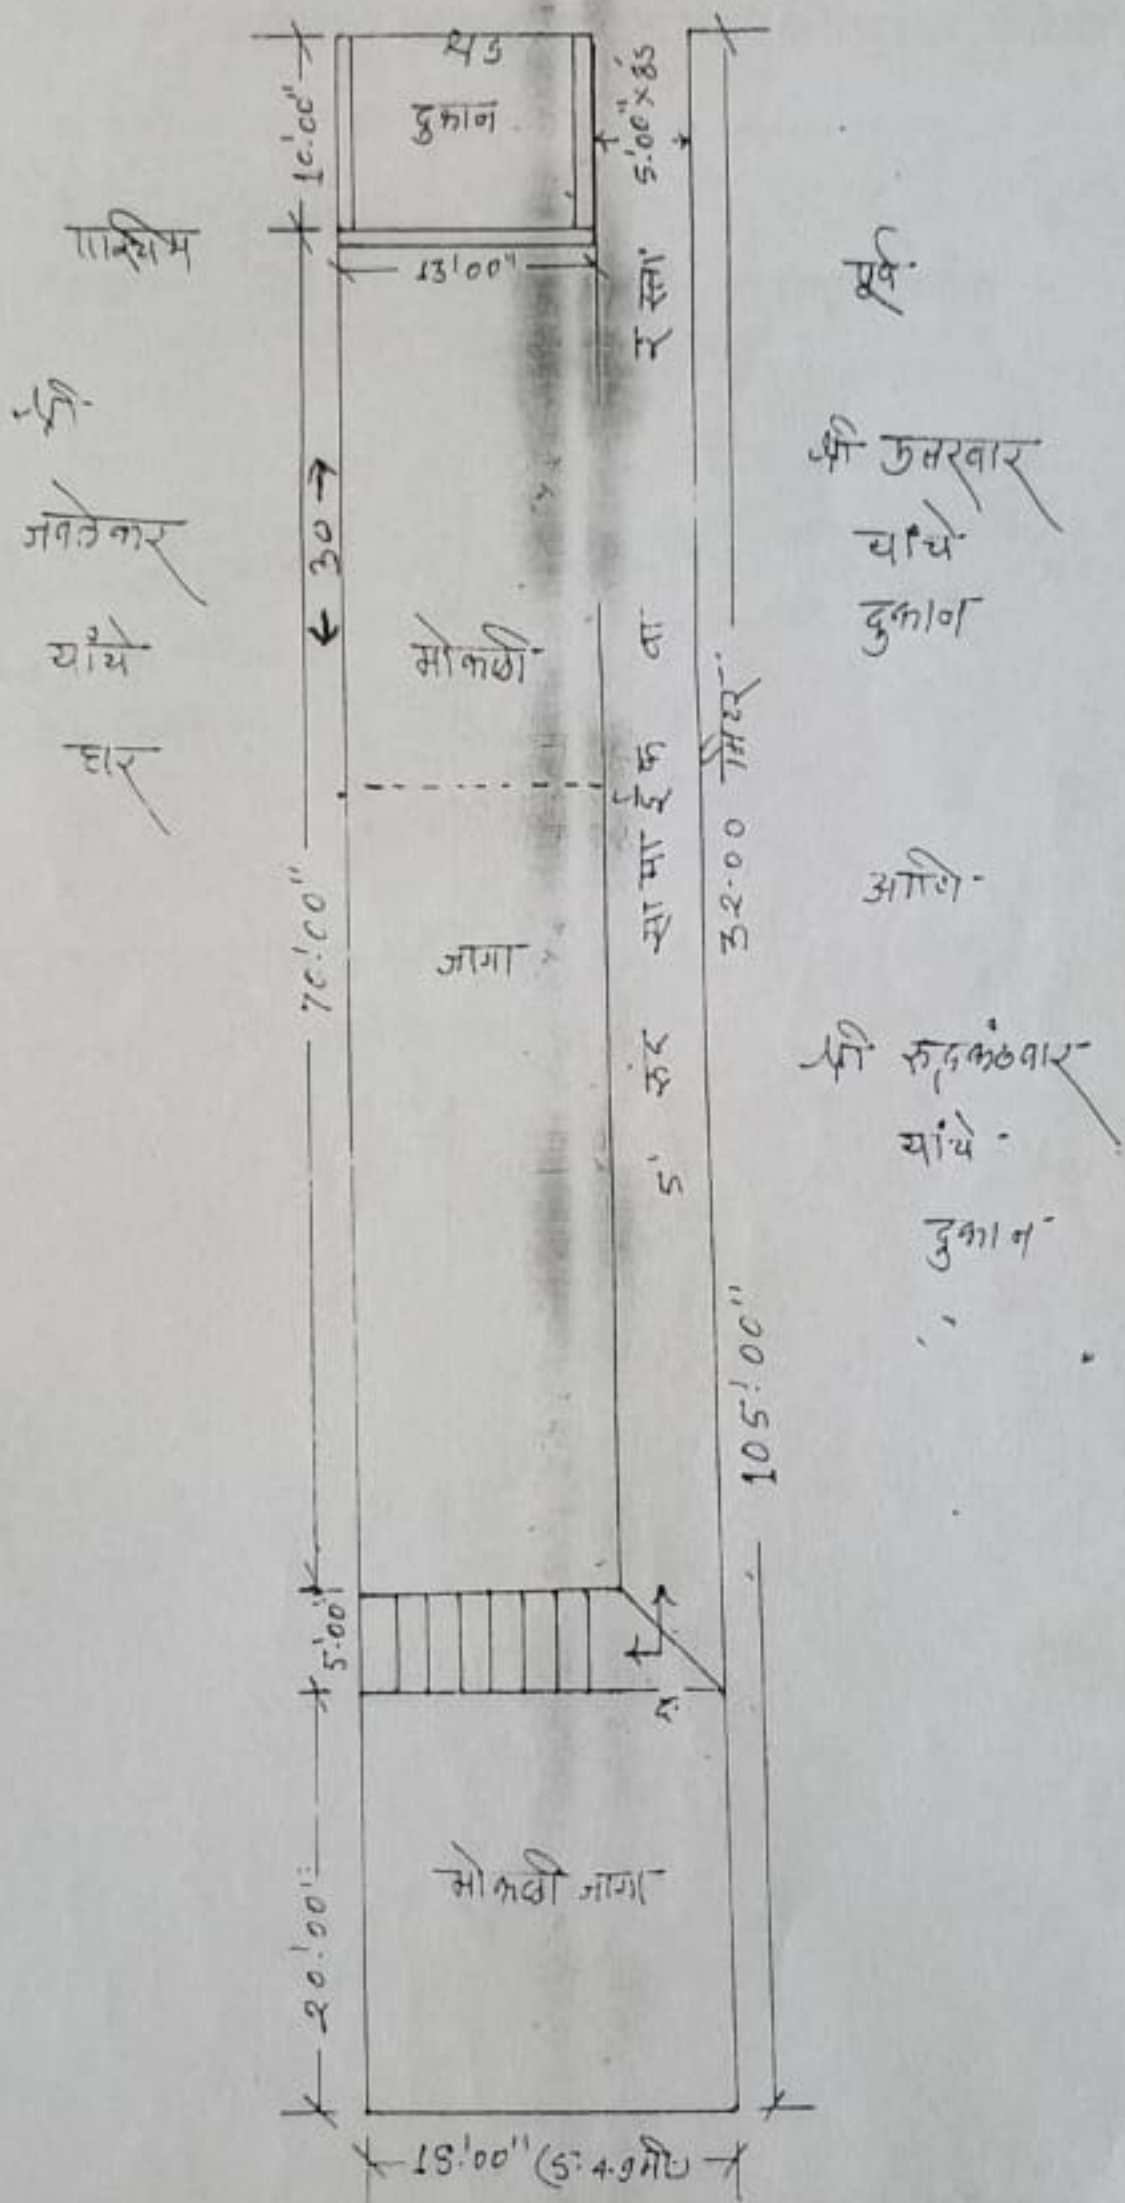

मोहाजन कॉम्प्लेक्स ची मिल्कस

अमान 1 से.मी. 5'
 प्लान 1270-00 चौ.फुट
 118.02 चौ. मिटर मोकळी जागा

दक्षिण

[पा. धवर]