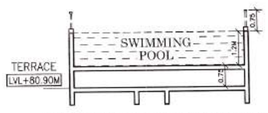

TYPICAL SWIMMING POOL SECTION

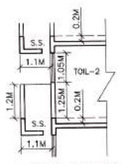

TYPICAL SECTION
THRU SERVICE SLAB

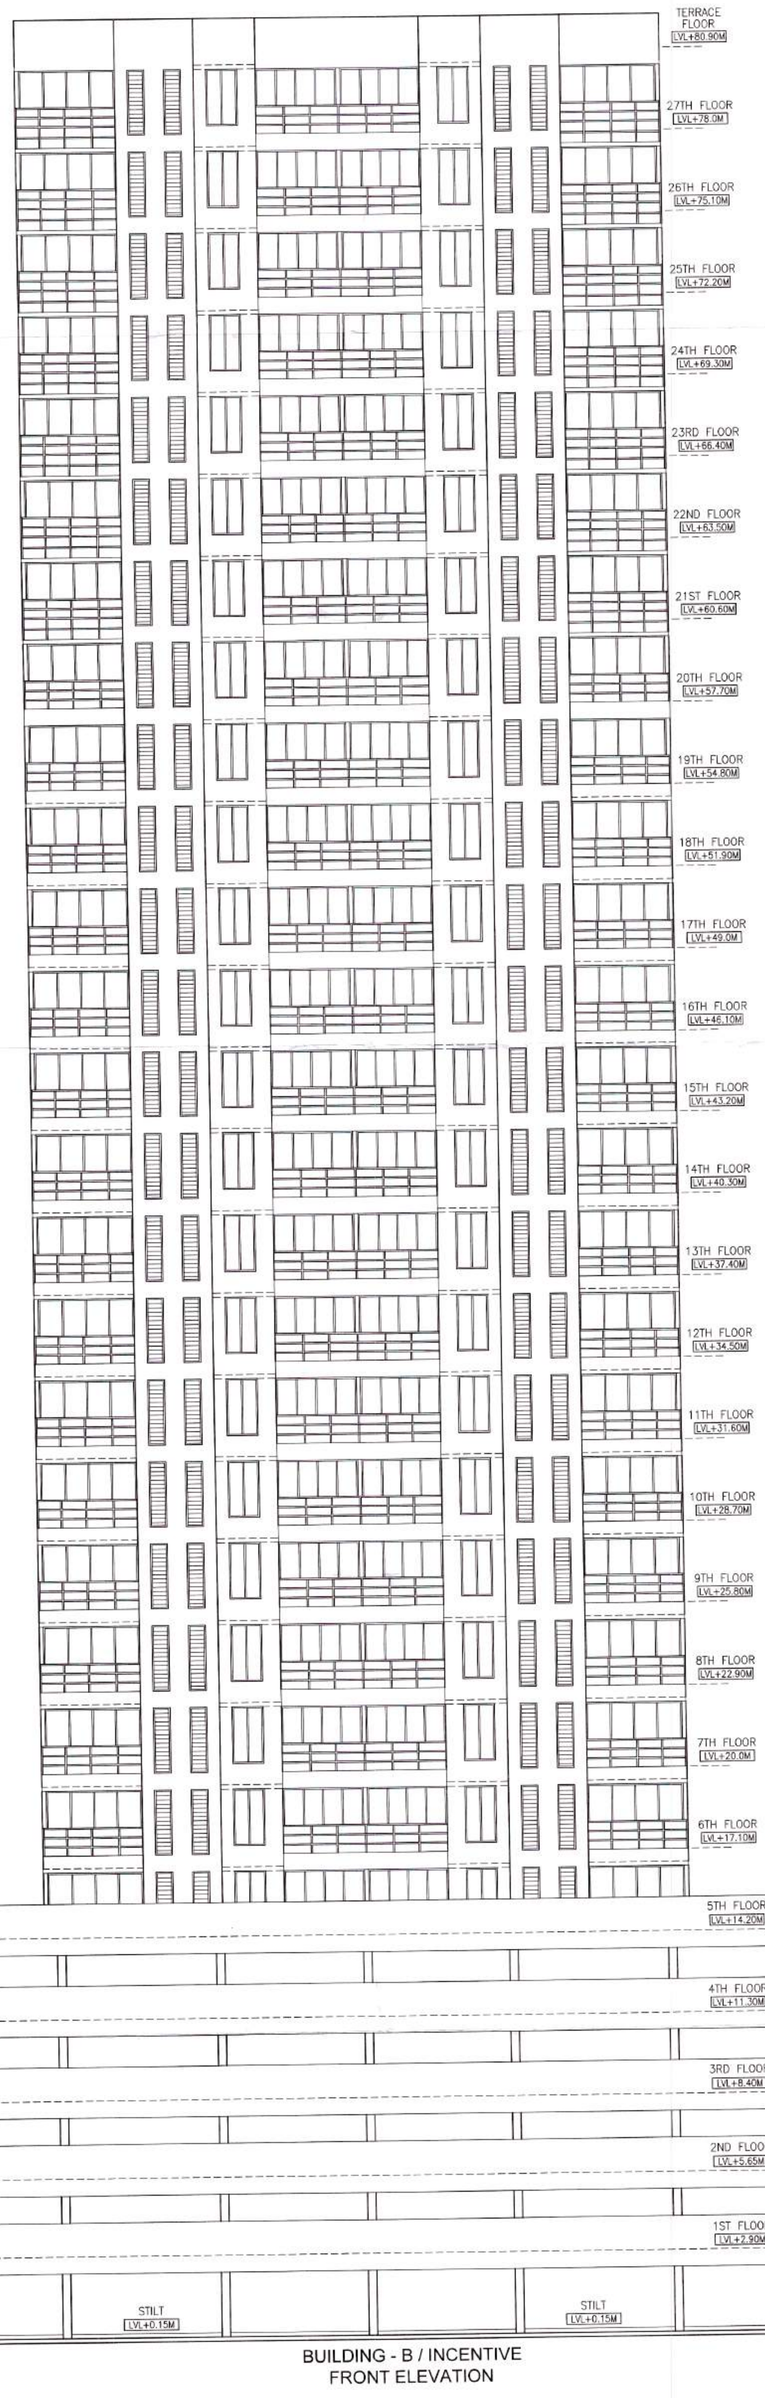

BUILDING - B / INCENTIVE
FRONT ELEVATION

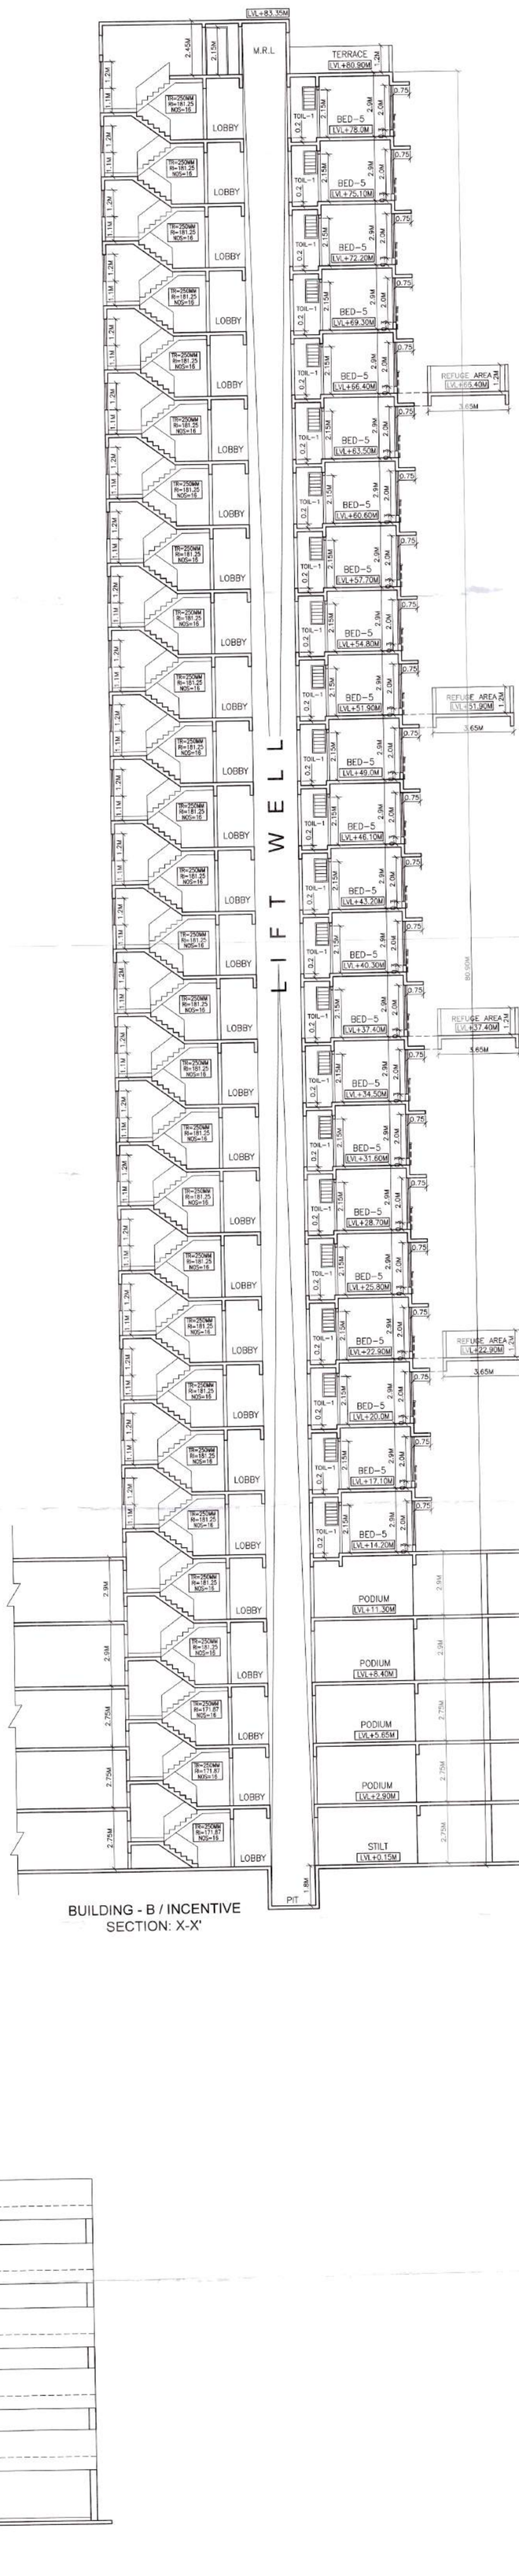

BUILDING - B / INCENTIVE
SECTION: X-X'

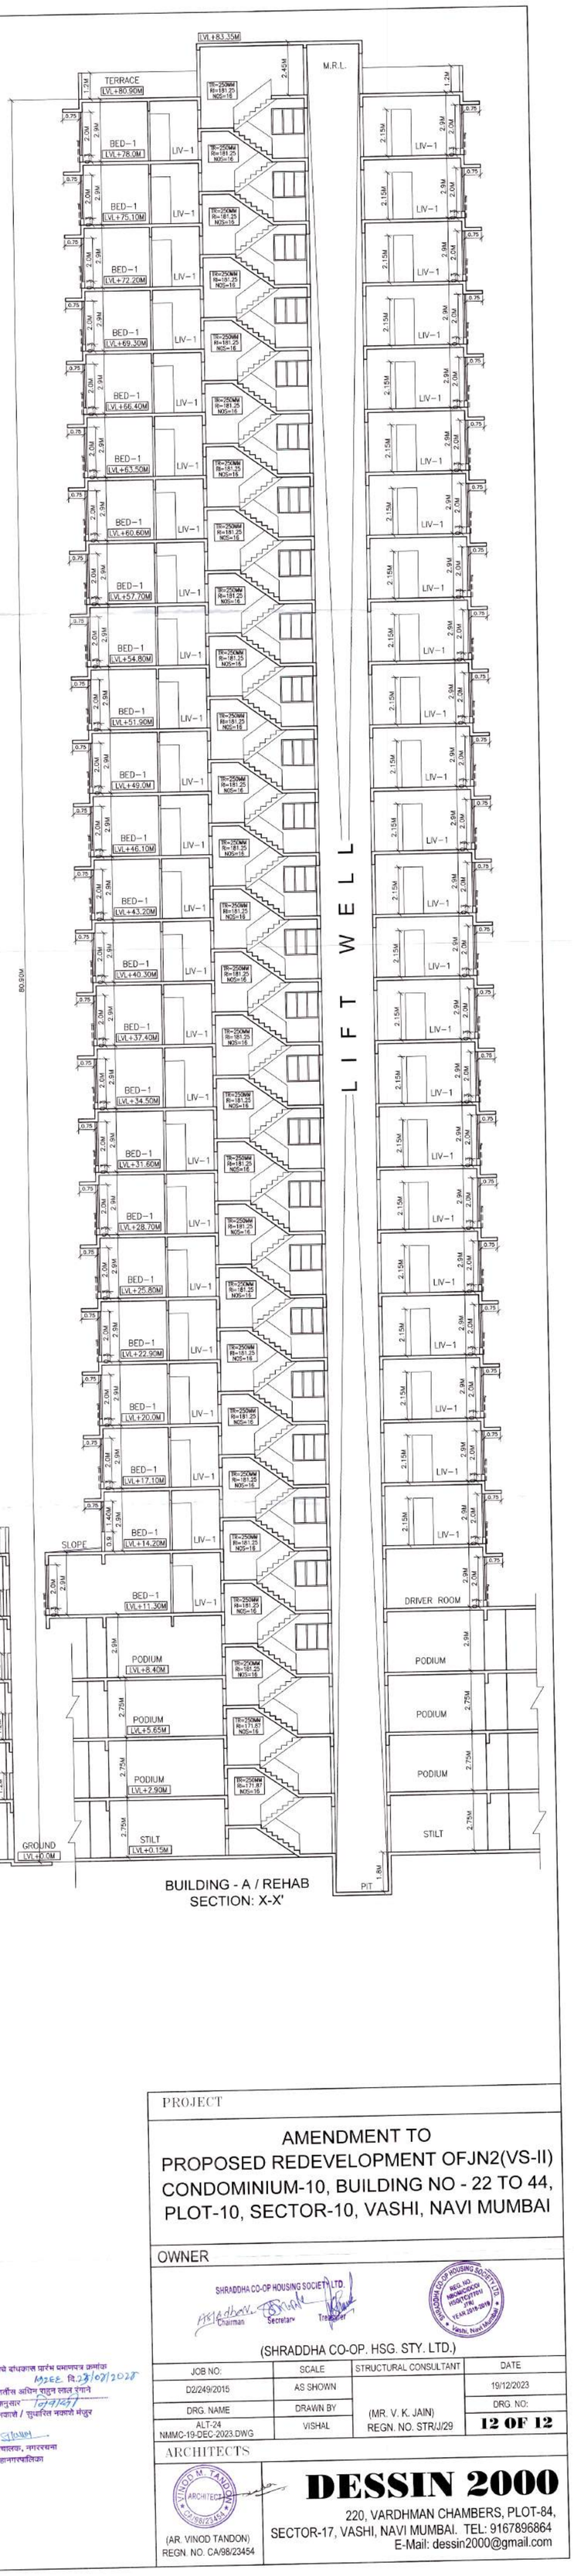

BUILDING - A / REHAB
SECTION: X-X'

या कार्यालयाचे दोंधकाल प्रारंभ प्रमाणपत्र क्रमांक
नरवि/प- MZEE दि.23/01/2024
मधील पार्ट जतीश अशिन राहुल लाल रंगाने
दुरुस्त केल्यानुसार
वापरासाठी भवाशे / सुधारित नकाशे मंजुर

सहाय्यक संचालक, नगररचना
भारी मुंबई महानगरपालिका

PROJECT

AMENDMENT TO
PROPOSED REDEVELOPMENT OFJN2(VS-II)
CONDOMINIUM-10, BUILDING NO - 22 TO 44,
PLOT-10, SECTOR-10, VASHI, NAVI MUMBAI

OWNER

SHRADDHA CO-OP HOUSING SOCIETY LTD.
Chairman Secretary Treasurer

(SHRADDHA CO-OP. HSG. STY. LTD.)

JOB NO:	SCALE	STRUCTURAL CONSULTANT	DATE
D2/249/2015	AS SHOWN	(MR. V. K. JAIN) REGN. NO. STR/J/29	19/12/2023
DRG. NAME	DRAWN BY		DRG. NO:
ALT-24 NMMC-19-DEC-2023.DWG	VISHAL		12 OF 12

ARCHITECTS

(AR. VINOD TANDON)
REGN. NO. CA/98/23454

DESSIN 2000
220, VARDHMAN CHAMBERS, PLOT-84,
SECTOR-17, VASHI, NAVI MUMBAI. TEL: 9167896864
E-Mail: dessin2000@gmail.com