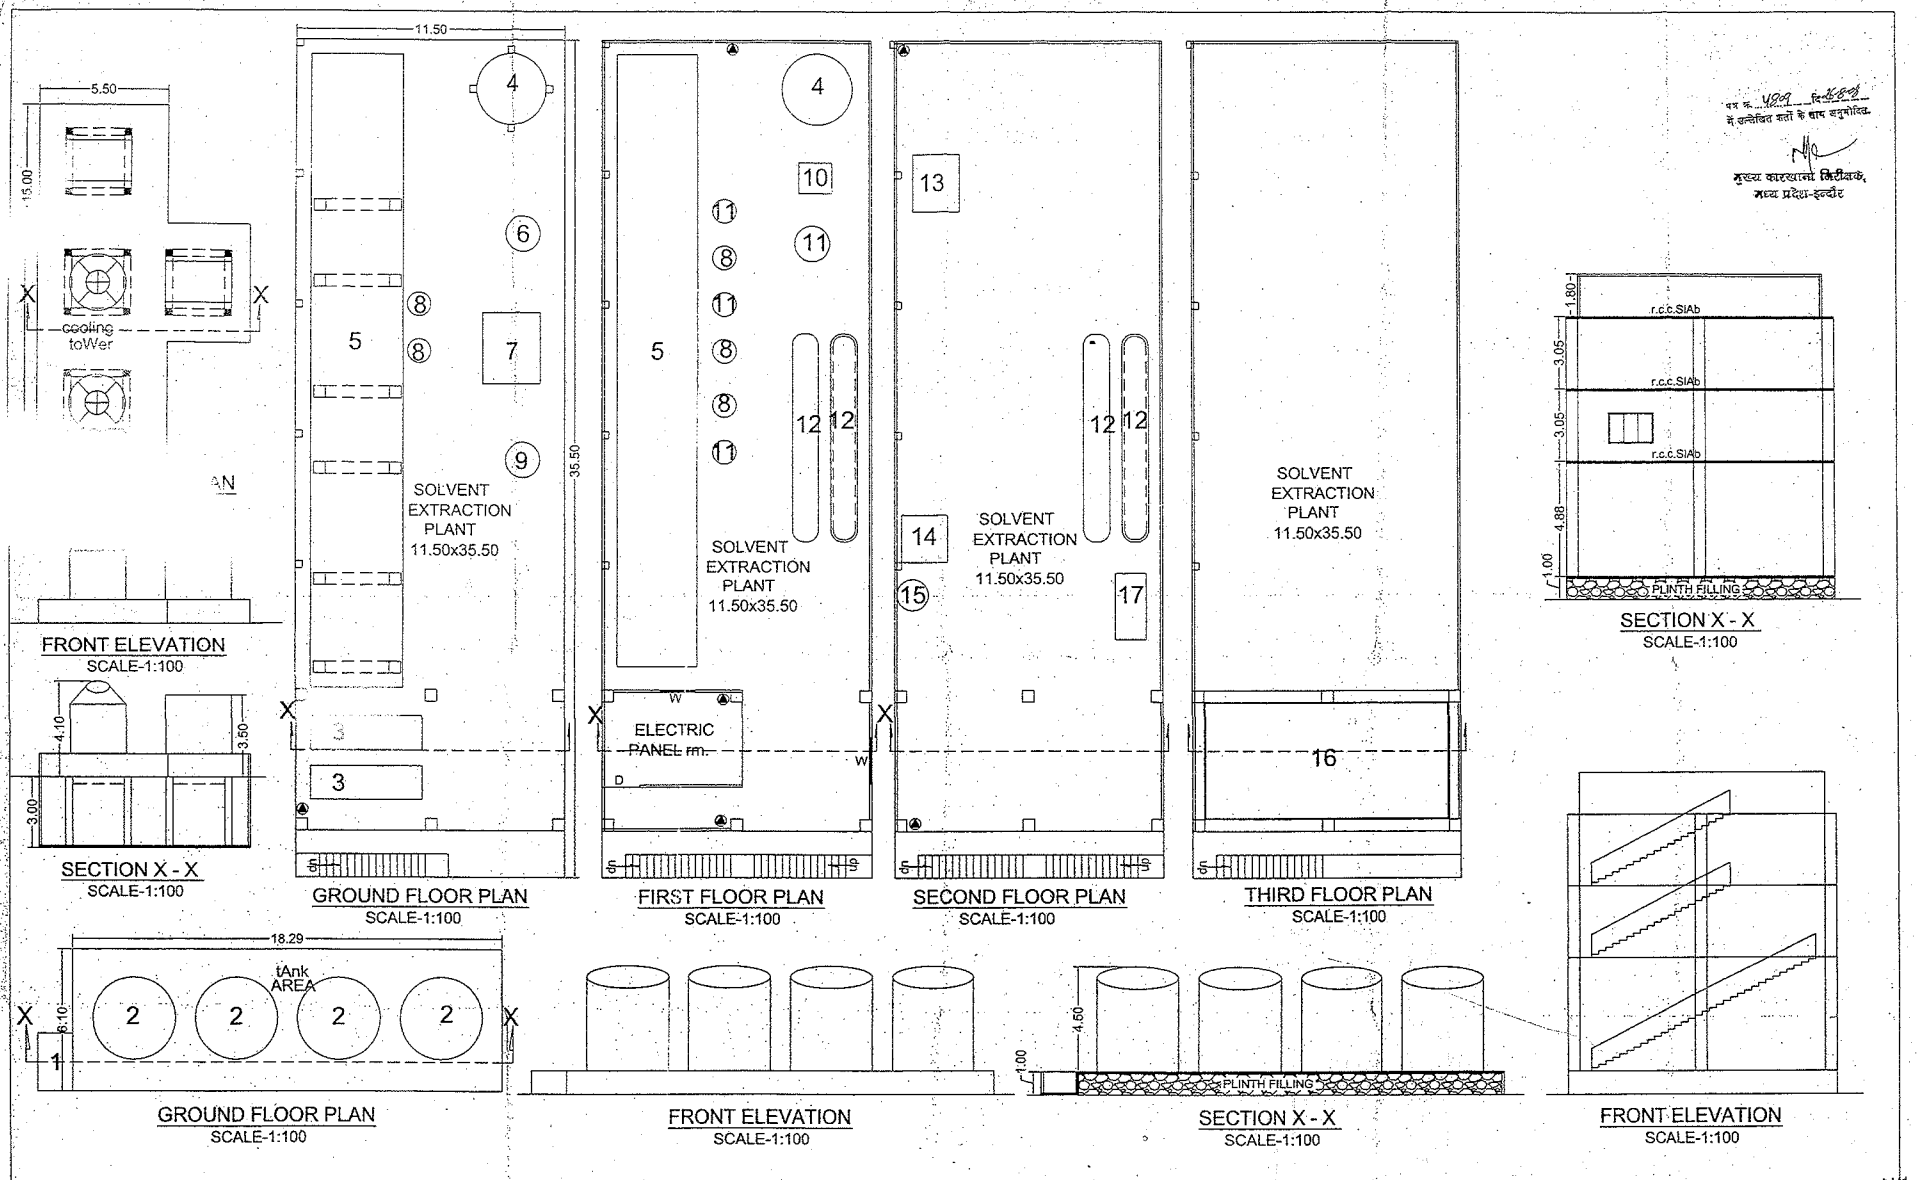


पत्र क्र. 429 दिनांक 6.8.08
में उल्लेखित शर्तों के साथ अनुमोदित.

मुख्य कारखाना निरीक्षक,
मध्य प्रदेश-इन्दौर

M/S MANISH
AGRO TECH LTD.
AT PLOT NO. - 90 & 91,
INDUSTRIAL AREA, SECTOR-3,
PITHAMPUR, DISTT- DHAR

| DETAIL FOR DOOR & WINDOWS | |
|---|---|
| 01 NOS. -D- DOOR | 1.20X 2.10 |
| 02 NOS. -W- WINDOW | 1.50X 2.10 |
| 06 NOS.- FIRE FIGHTER | |

LIST OF MACHINE

| S.No. | NAME OF M/C | S.No. | NAME OF M/C | S.No. | NAME OF M/C |
|---|---|---|---|---|---|
| 01. | oil unloAding tAnk | 06. | food WAter tAnk | 13. | crude oil tAnk |
| 02. | oil StorAge tAnk | 07. | SeperAtor | 14. | fleX conveyor |
| 03. | pump houSe | 08. | heAter | 15. | mAin hopper |
| 04. | DT dryer | 09. | miSheld | 16. | WAter tAnk |
| 05. | eXtrActor | 10. | ducting | 17. | WAter holSt |
| | | 11. | duSt cAtcher | | |
| | | 12. | condenSer | | |

SPACE FOR STAMPS

OWNER

N

| | |
|---|---|
| DRG.NO./KEY/46/06-07 | |
| DATE-05/08/08 | |
| DETAIL PLAN SCALE-1:100 | |

For Manish Agrotech Ltd
Authorised Signatory

DRAWN BY
NIKHIL MAKKHAR

SHEET No. 03