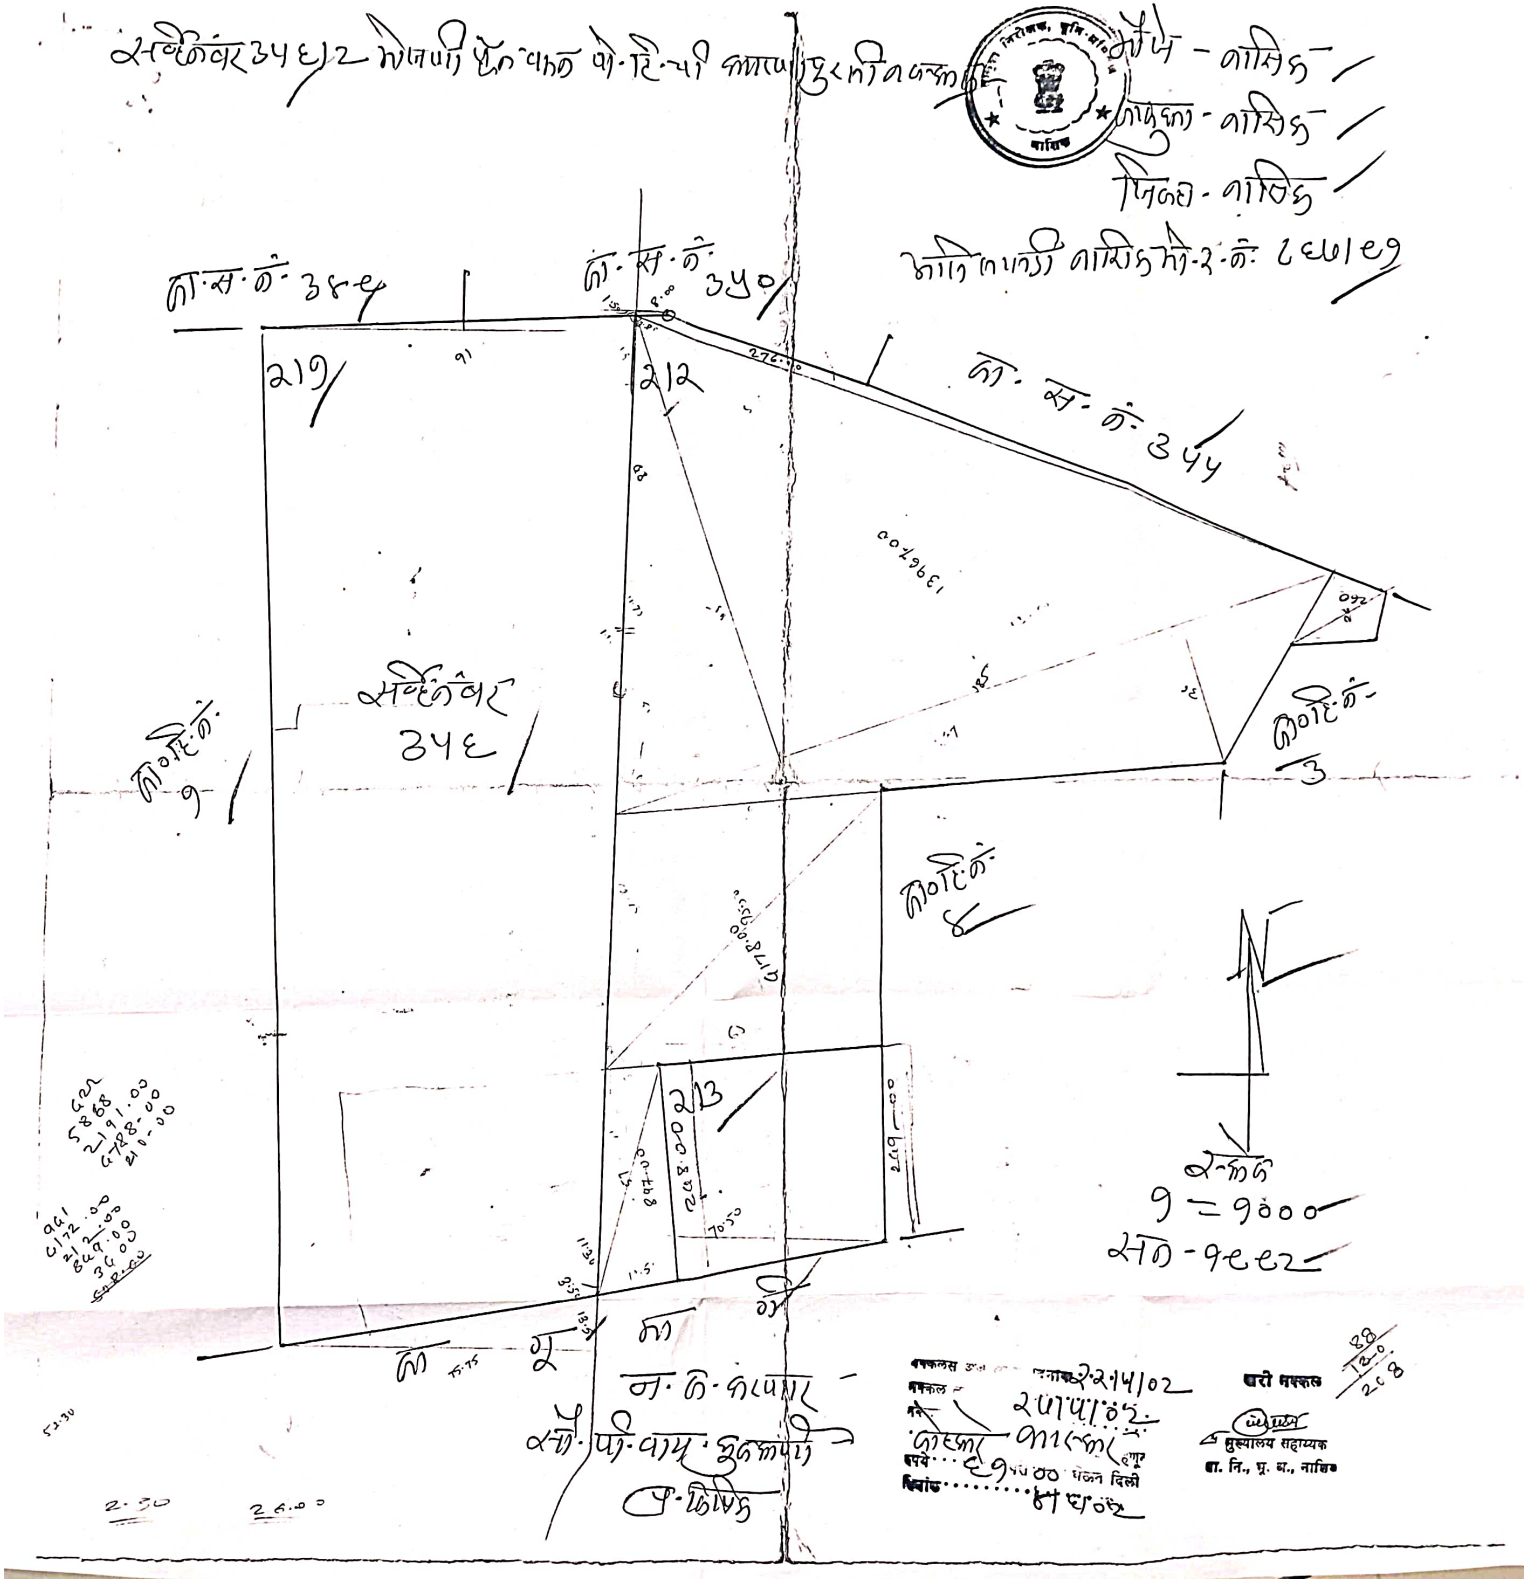
सर्वेक्षण 345/2 मोजणी प्लॅन पास पो.हि.पी कायदा दुरुस्ती अन्वये
नाशिक
नाशिक
नाशिक
भोगिलमणी नाशिक मो.२.क्रं. ८५७१८१
गा.स.क्रं. 344
गा.स.क्रं. 350
गा.स.क्रं. 345
219
212
213
सर्वेक्षण 346
गा.प्लॉ.क्रं. 9
गा.प्लॉ.क्रं. 3
गा.प्लॉ.क्रं. 4
1396.00
1178.00
2-फूट
9 = 9000
स.ग - 9662
5868
2191.00
1788.00
210.00
961
1172.00
2122.00
824.00
36.00
2.30
26.00
सर्वे.पी.वाय. दुरुस्ती
ए.झिंगे
नाशिक
23/4/02
सहाय्यक
मुख्यालय सहाय्यक
जा. नि., भू. म., नाशिक