





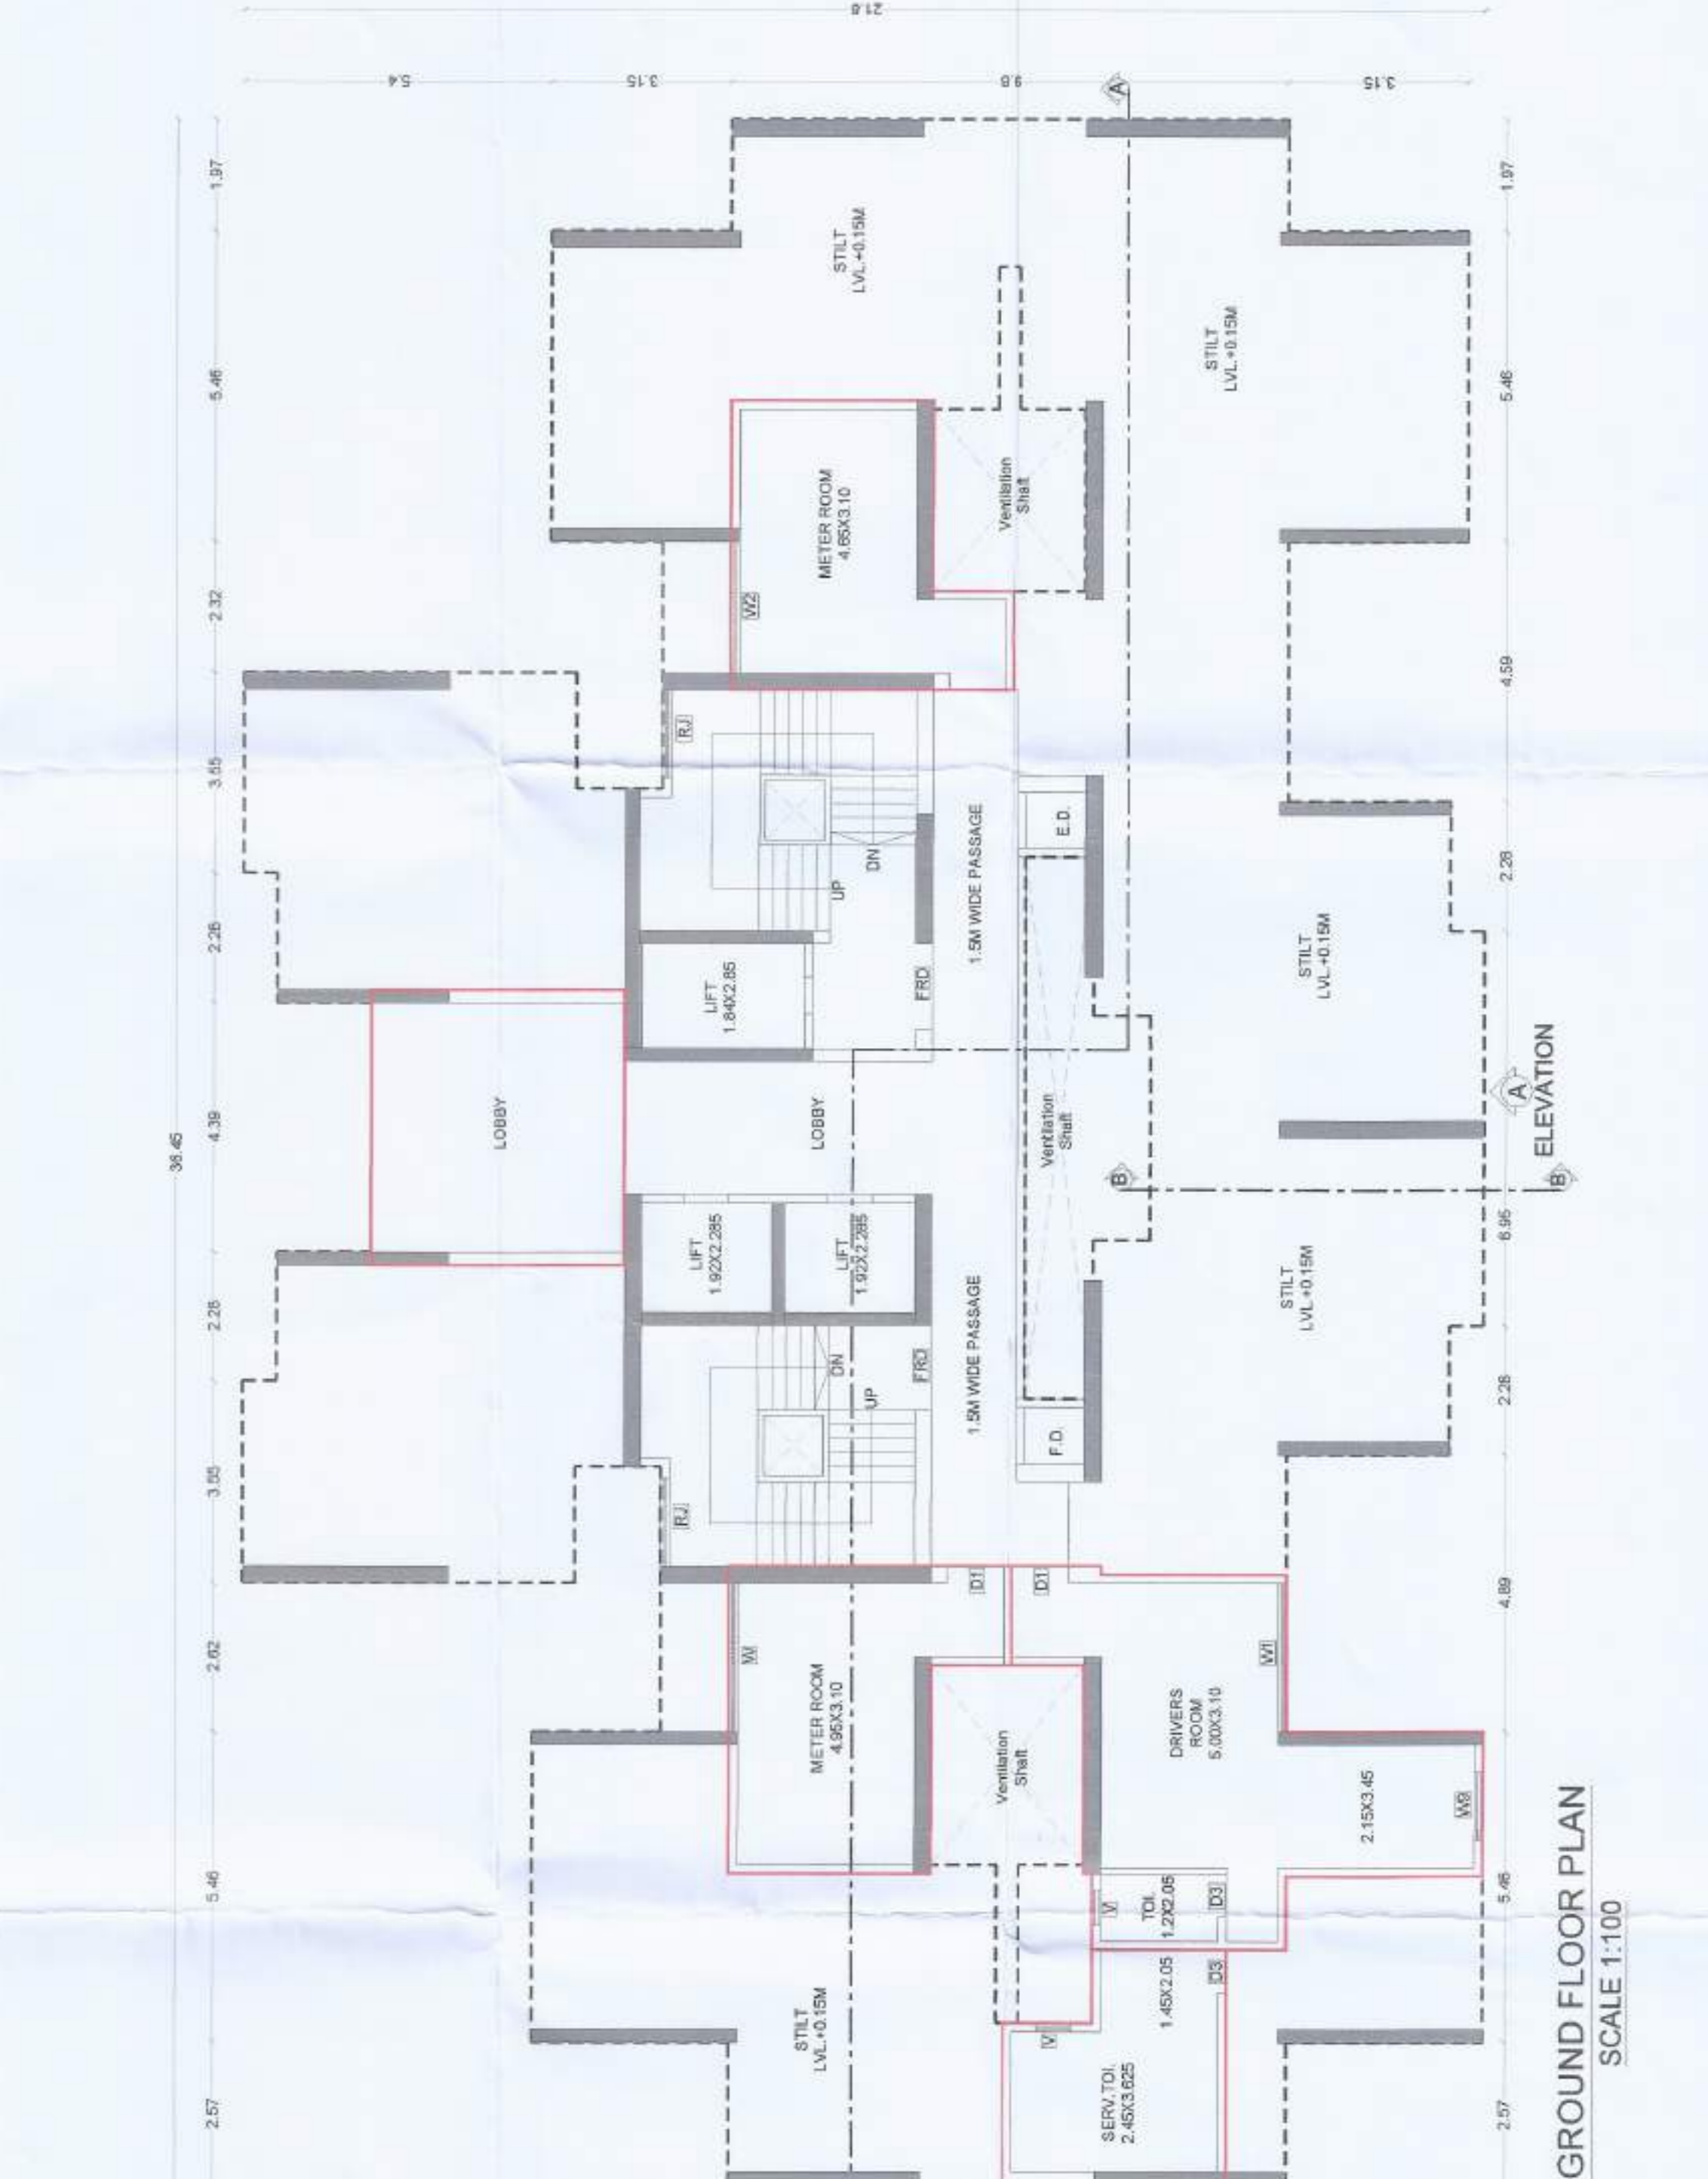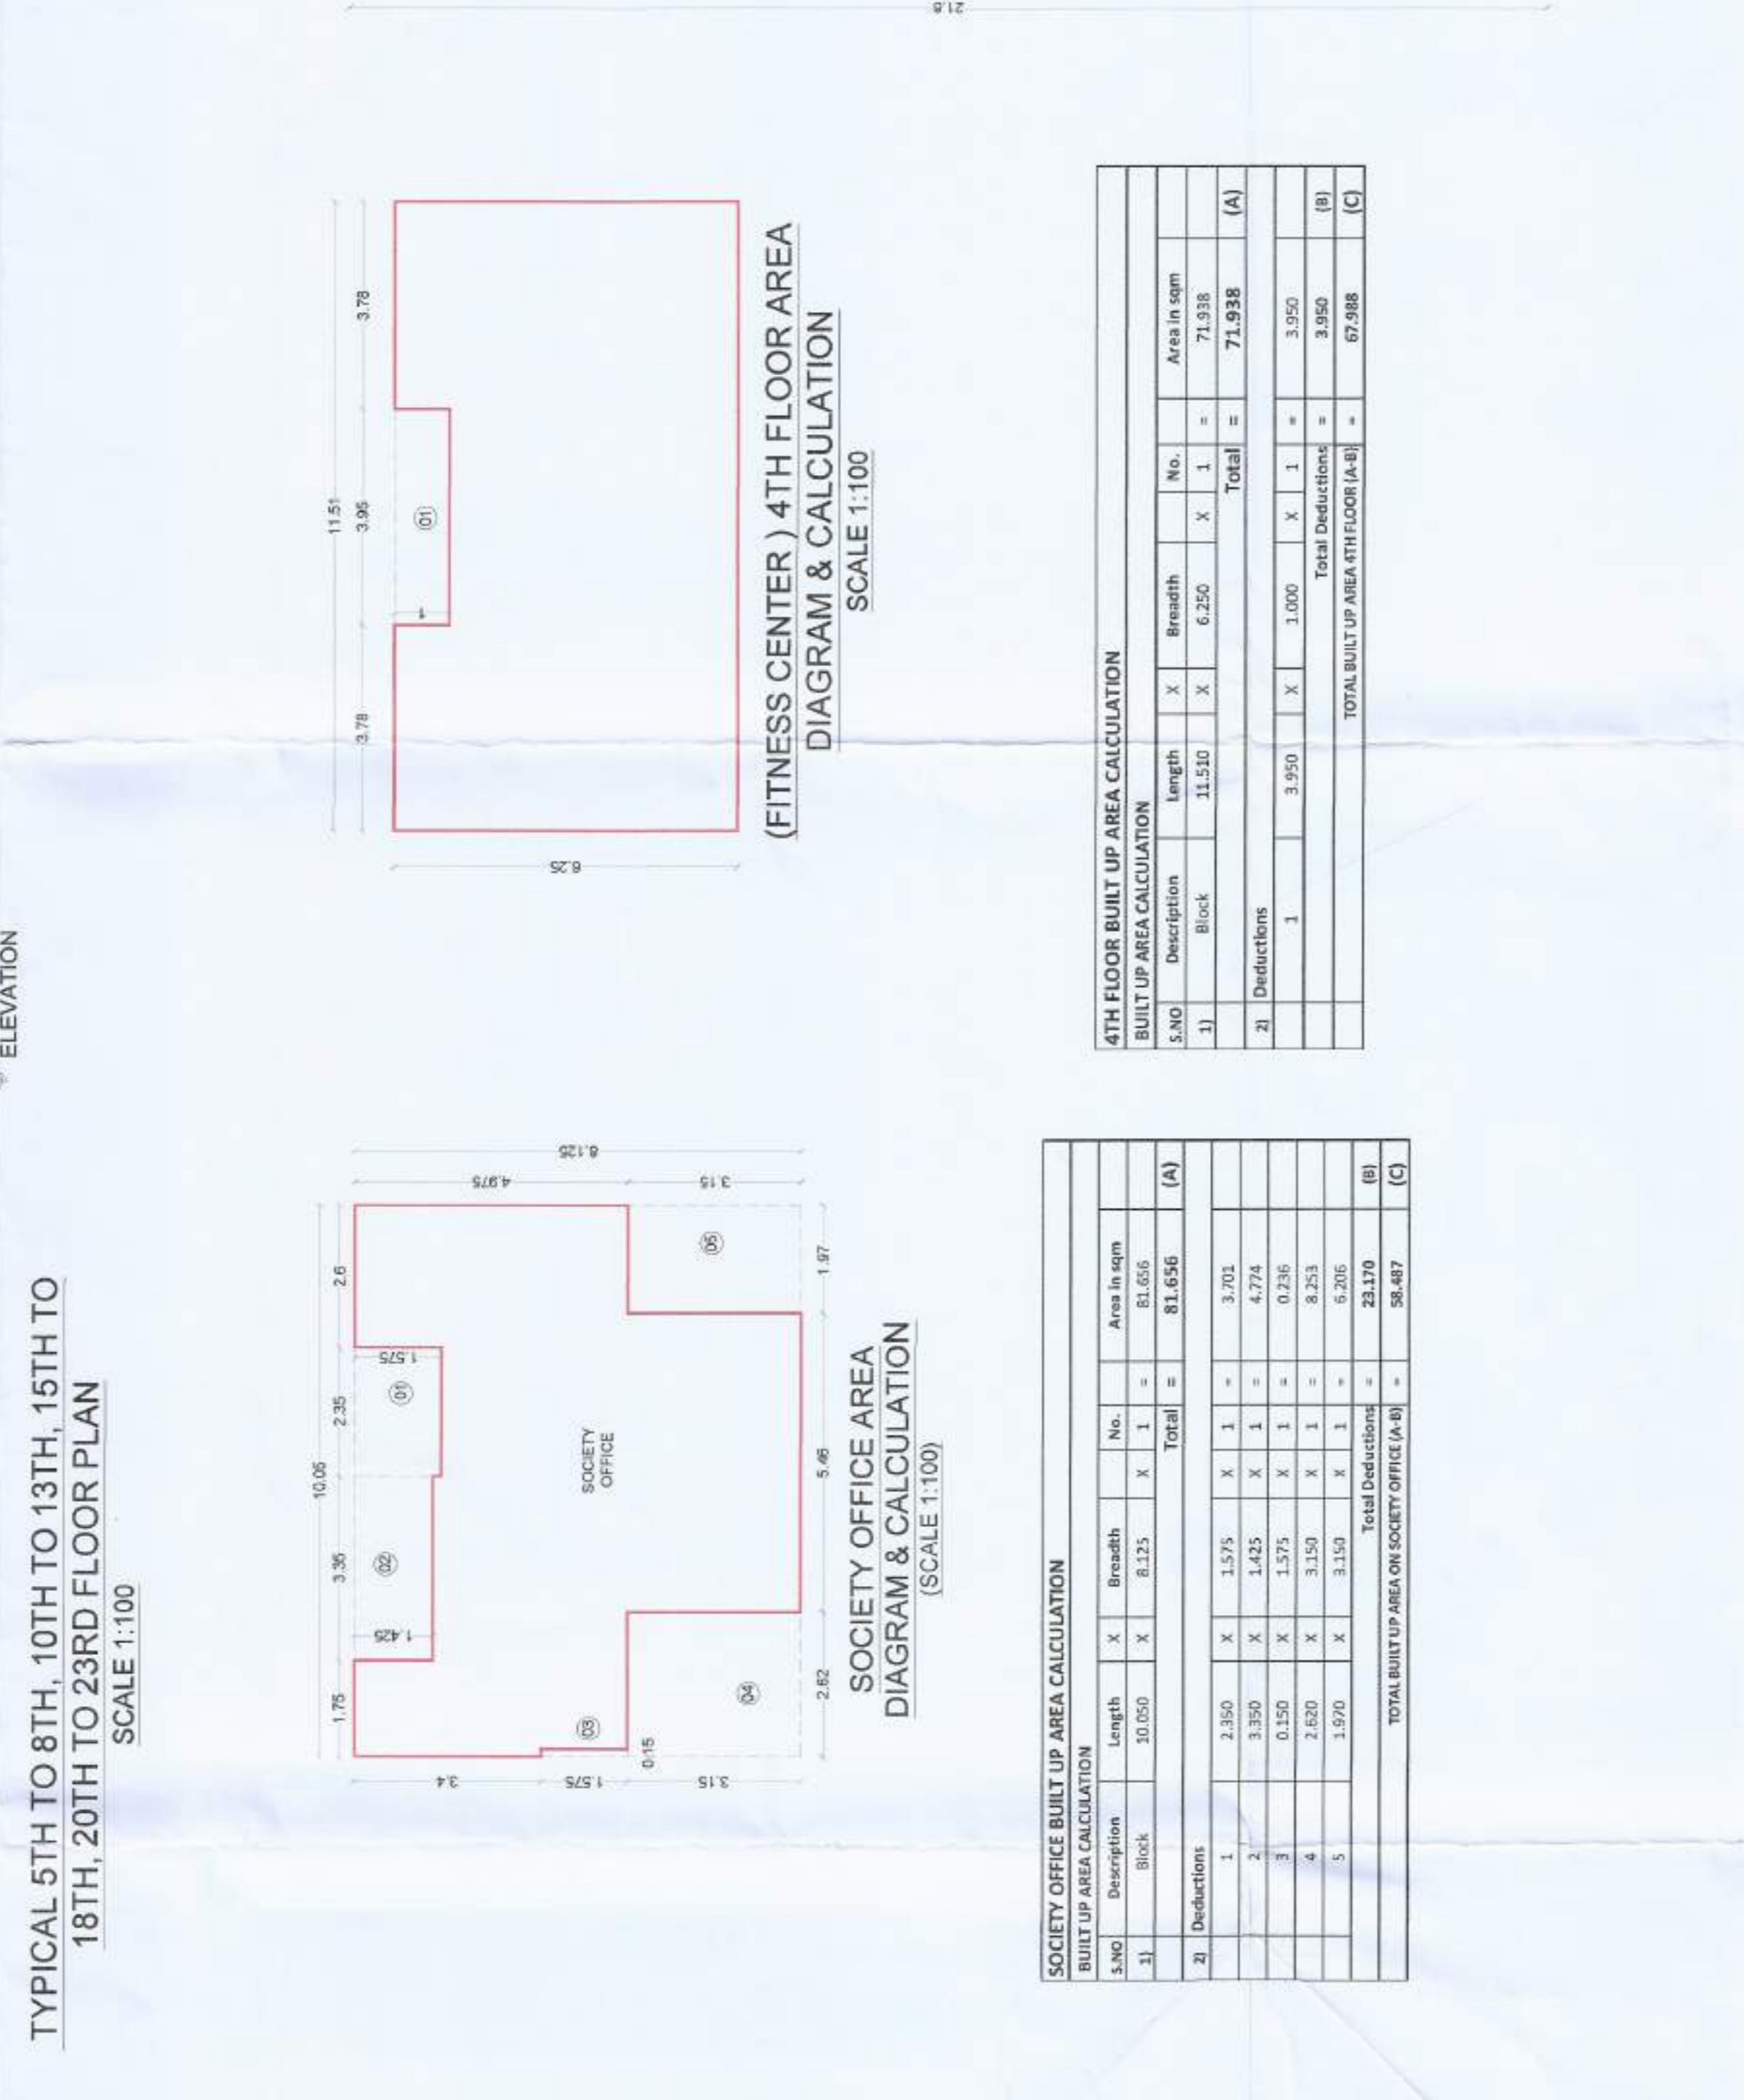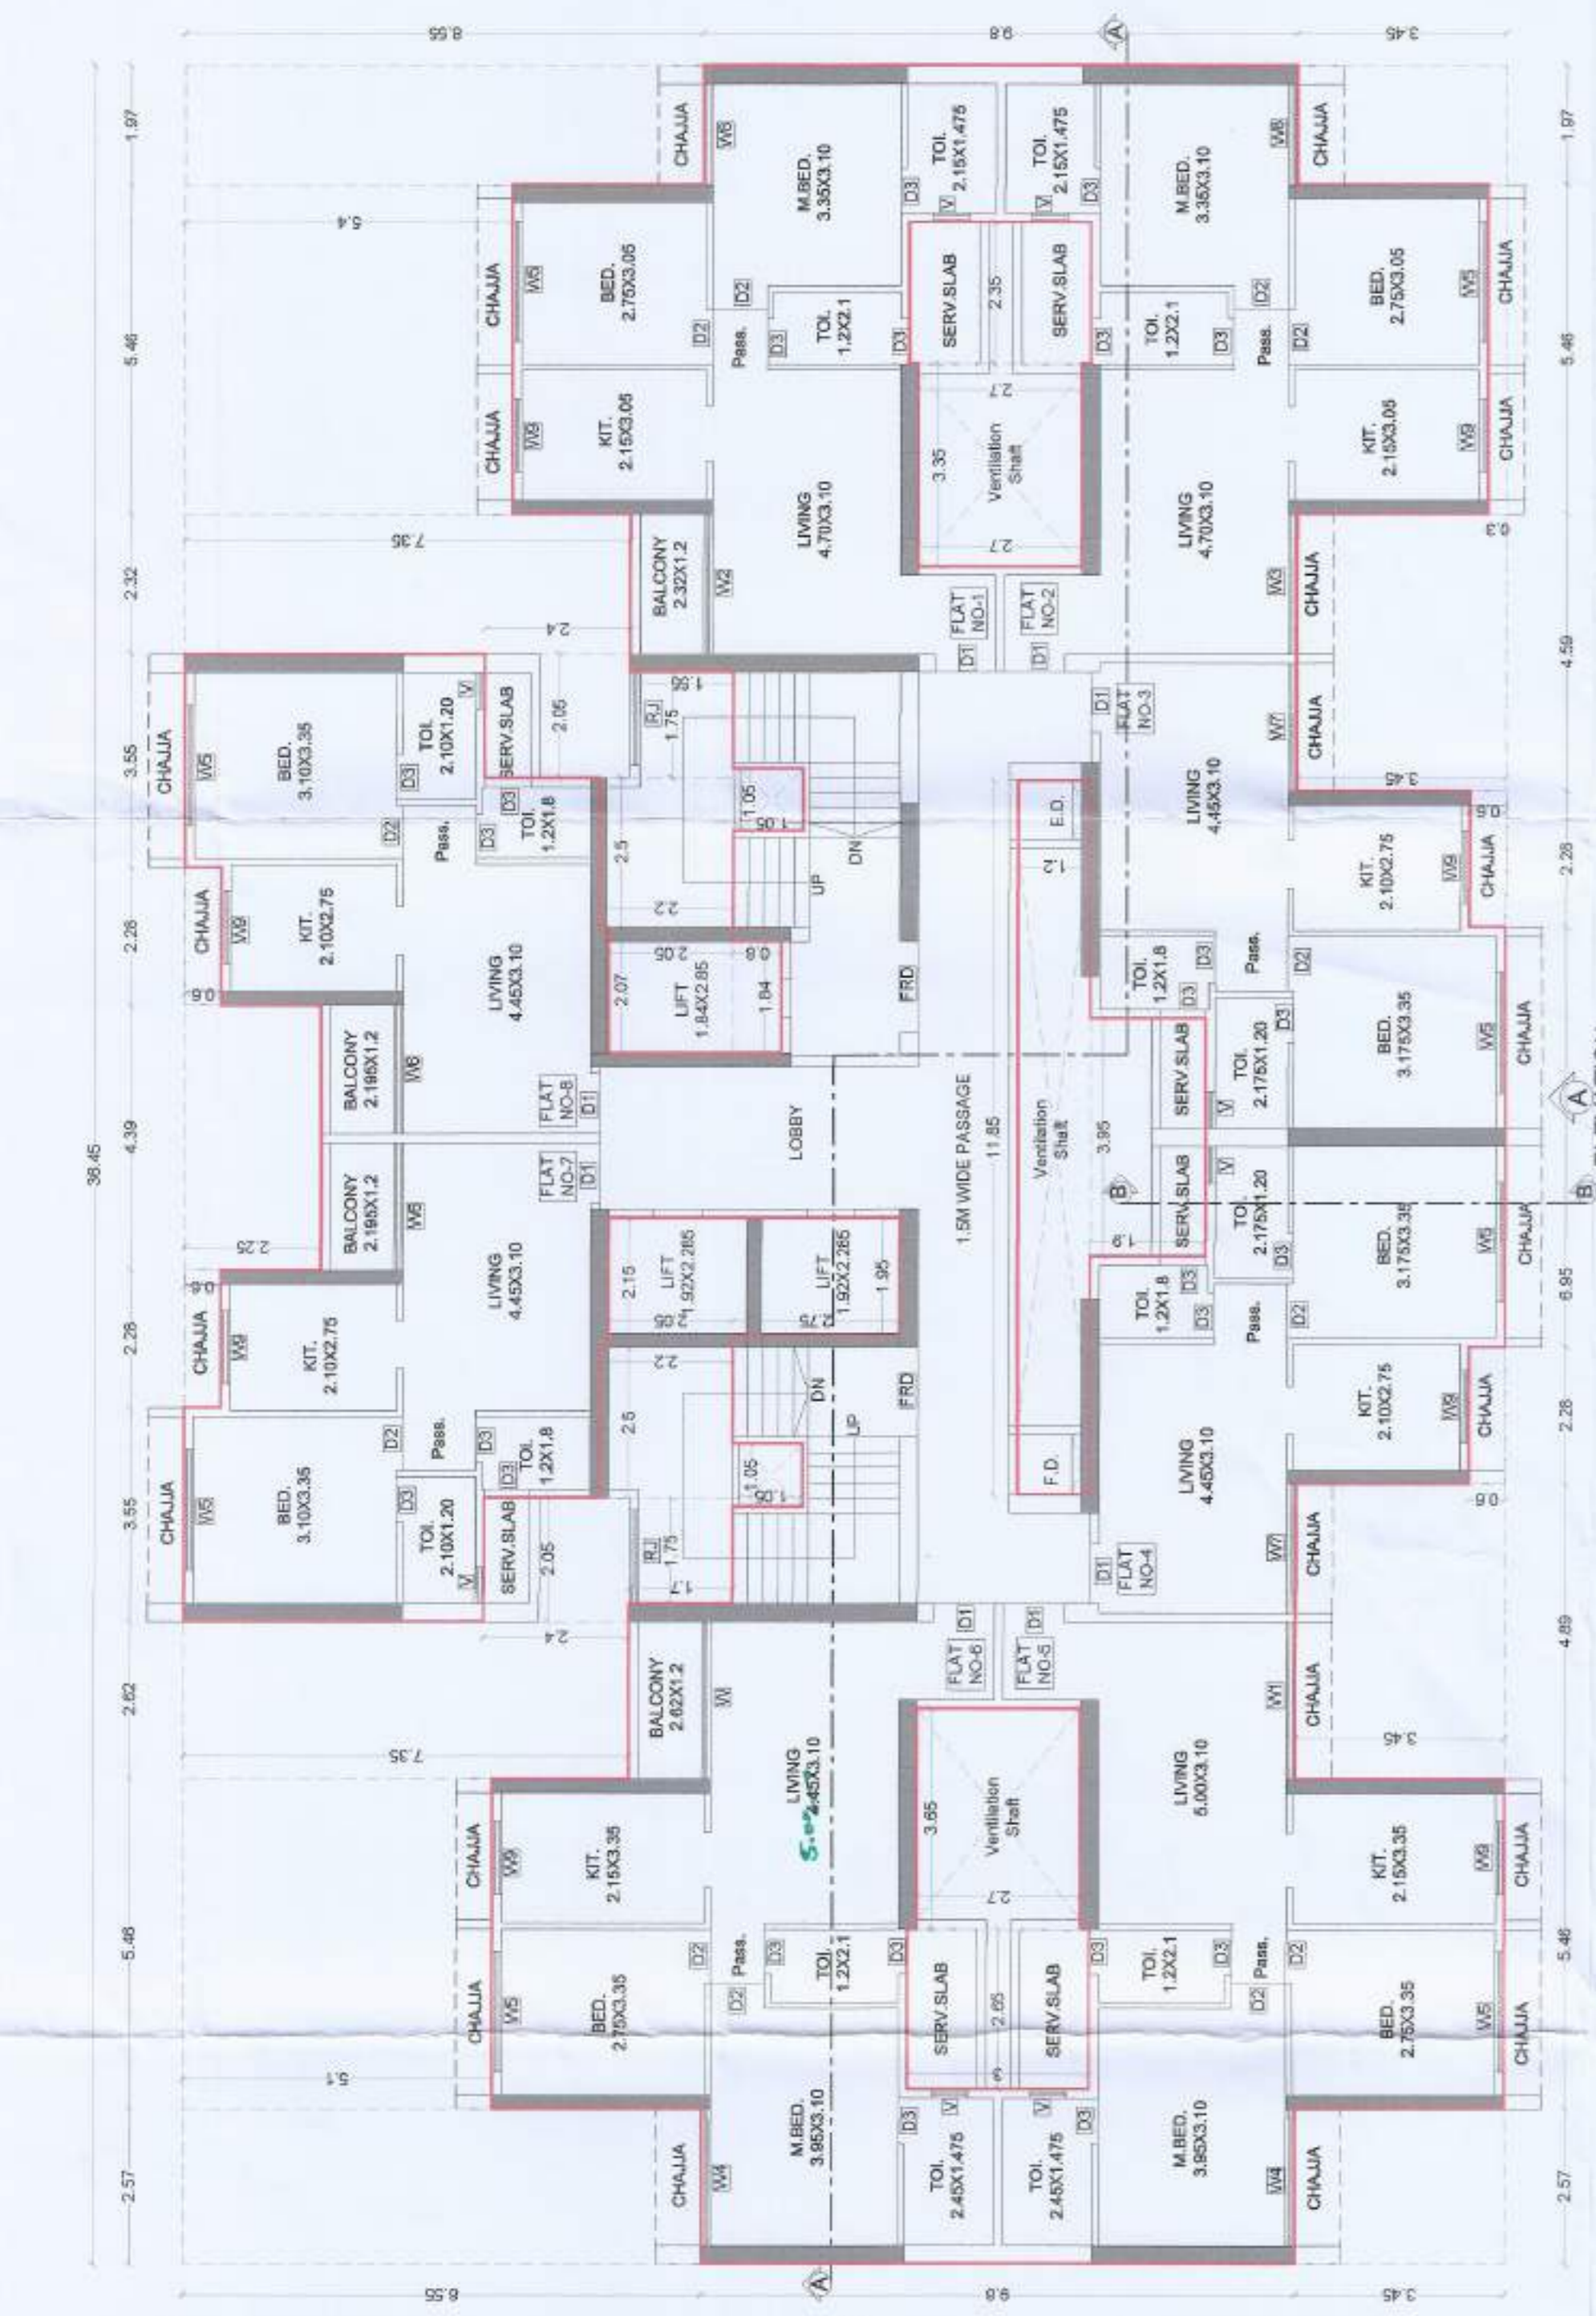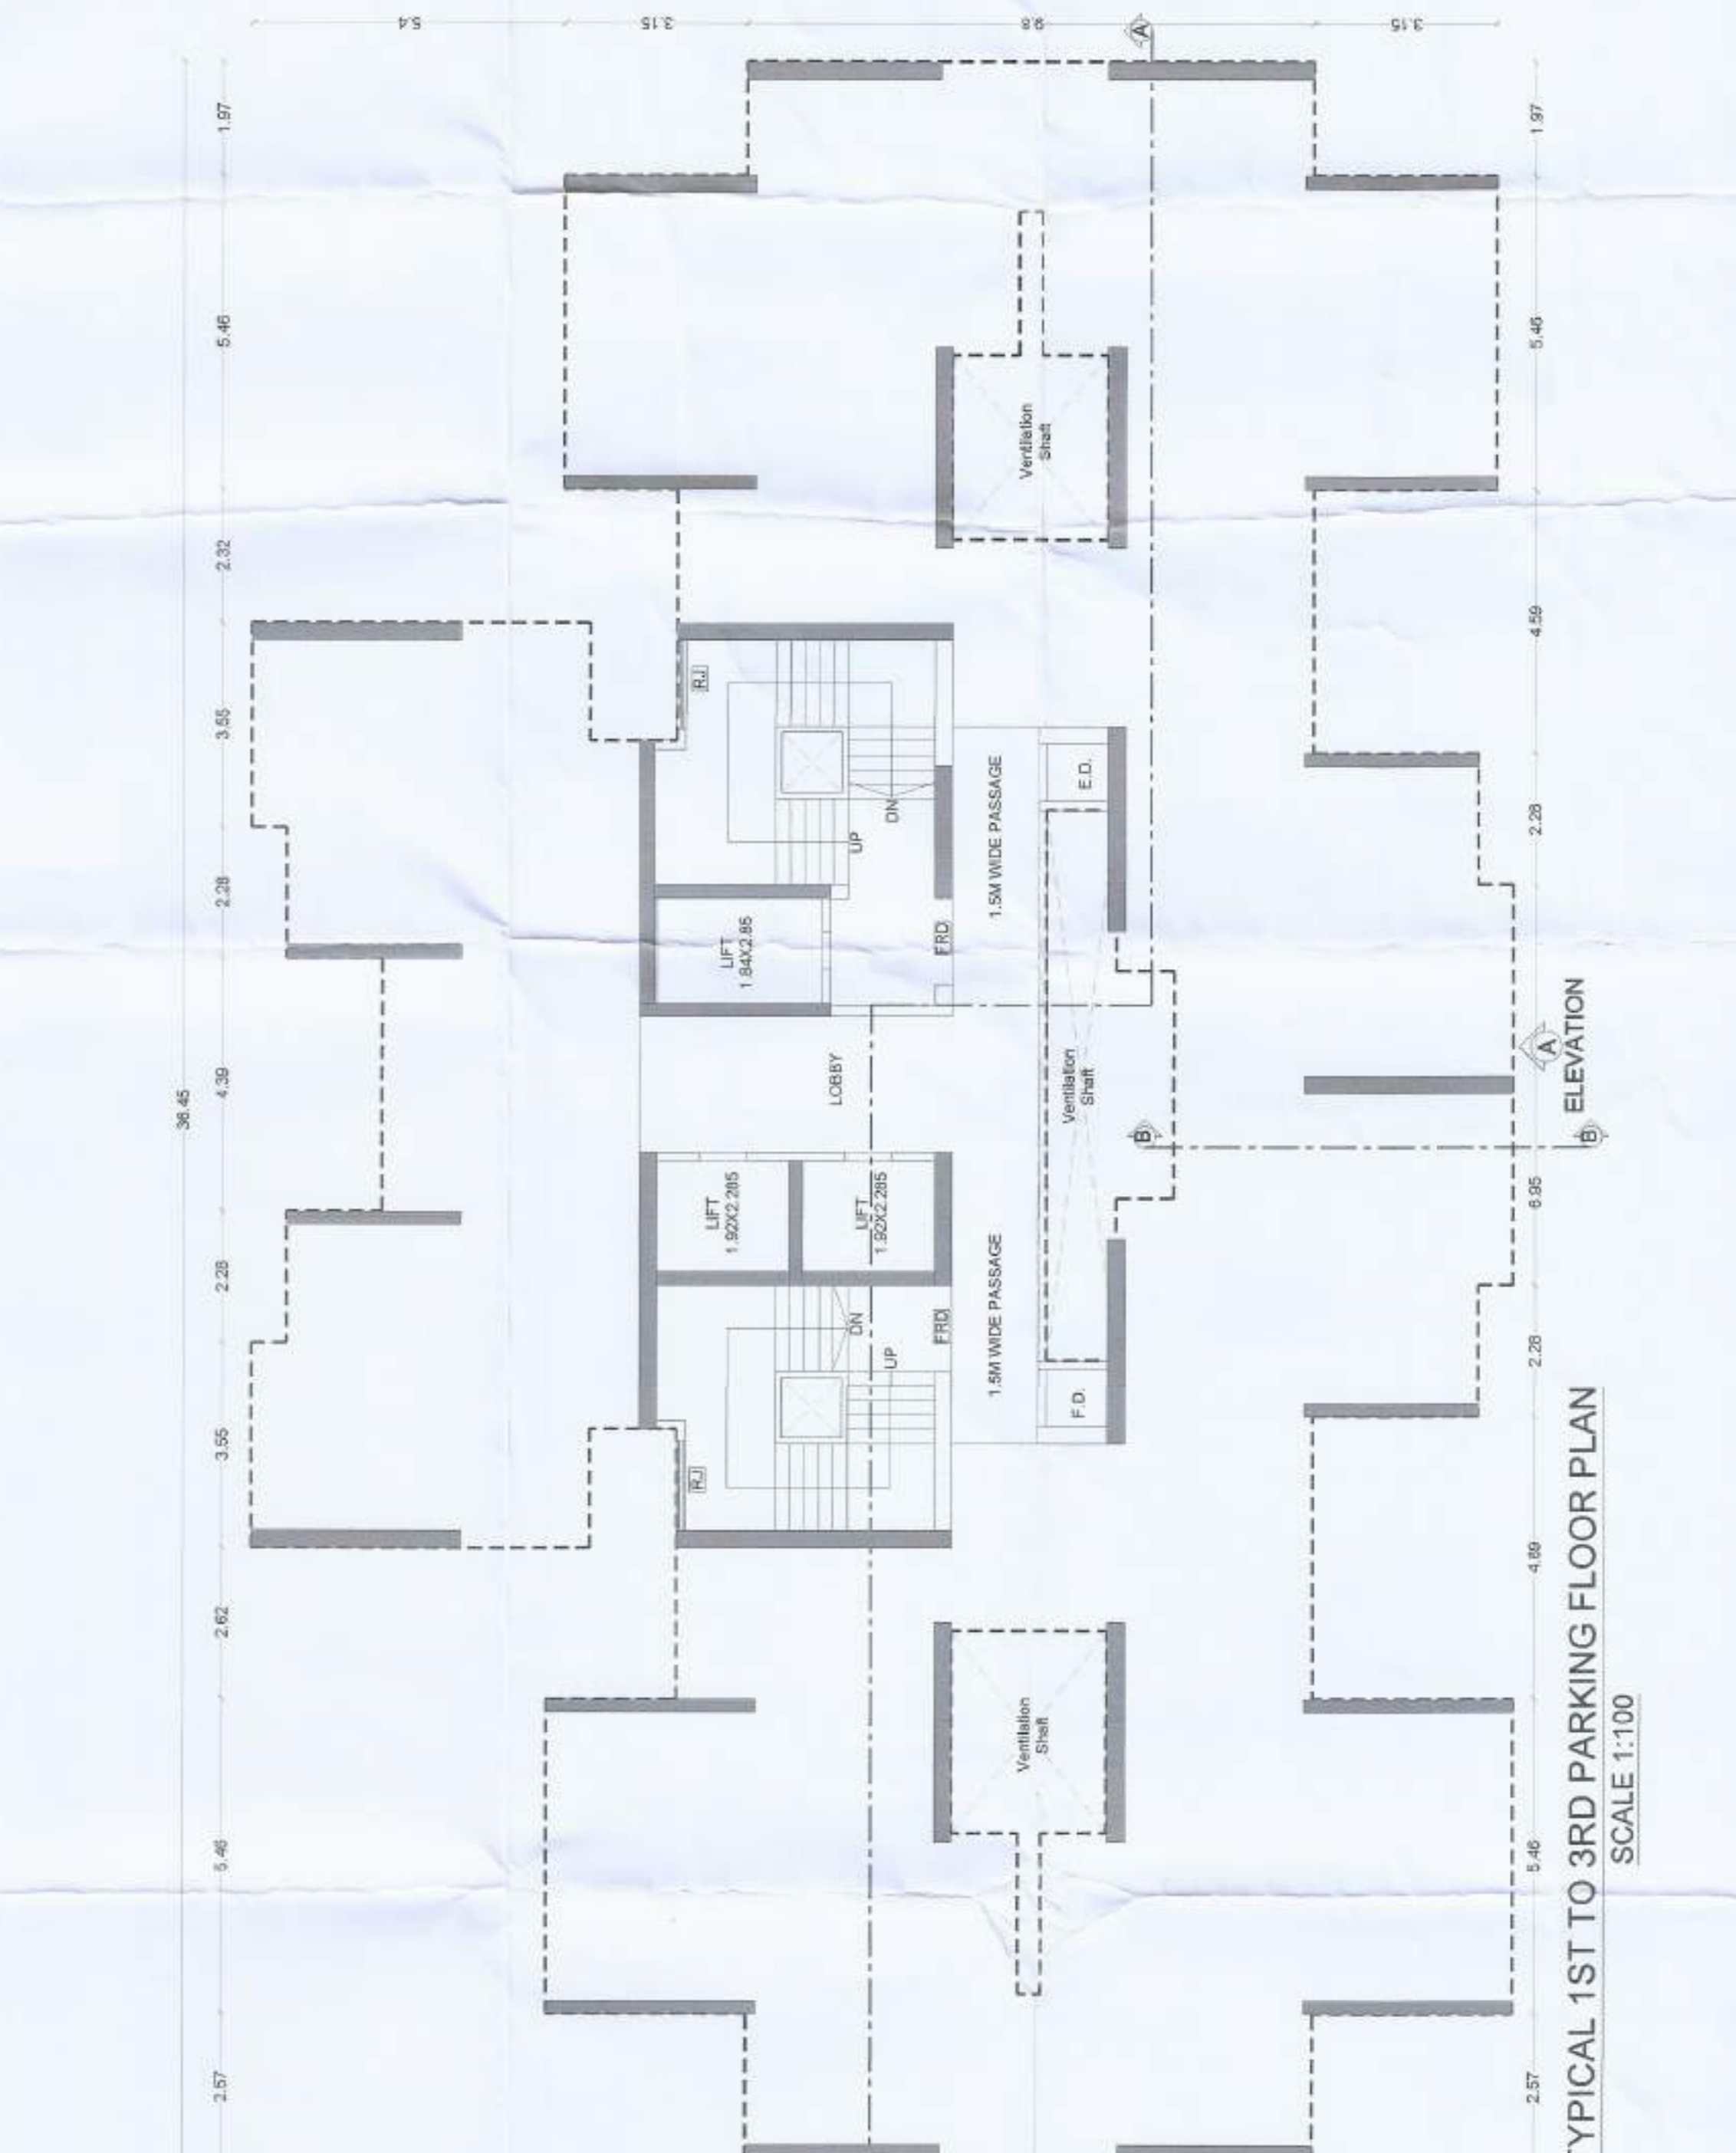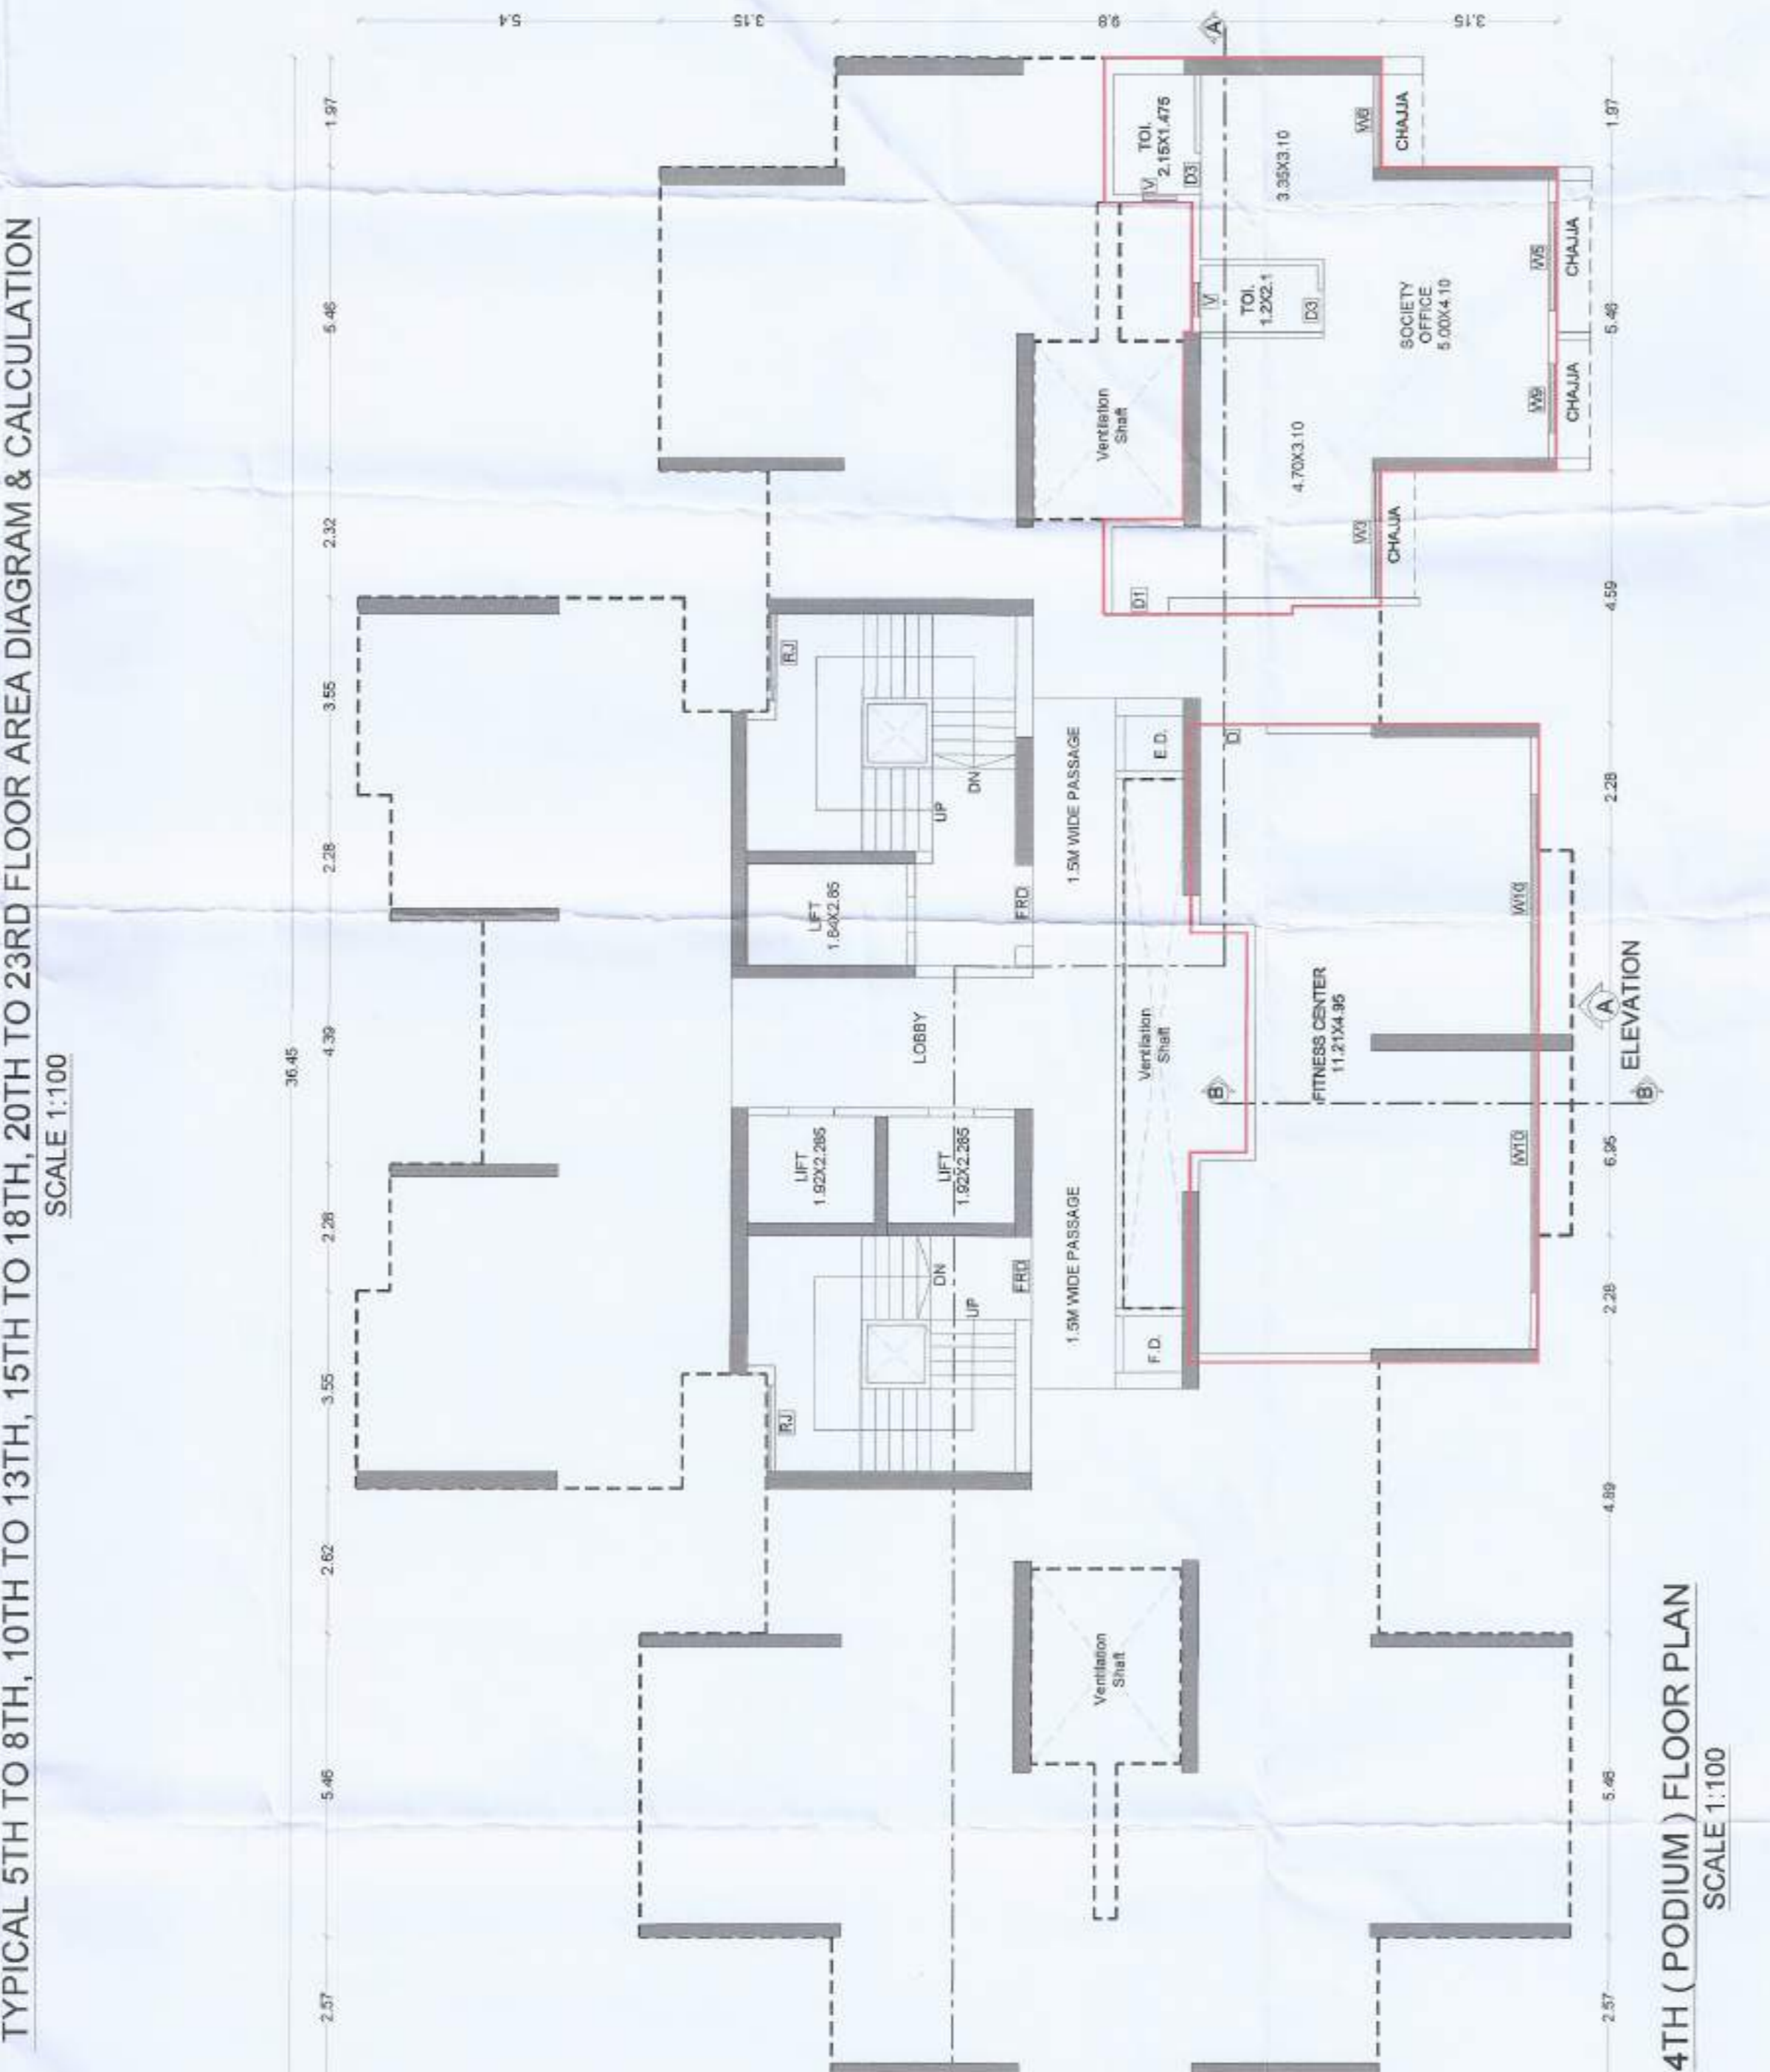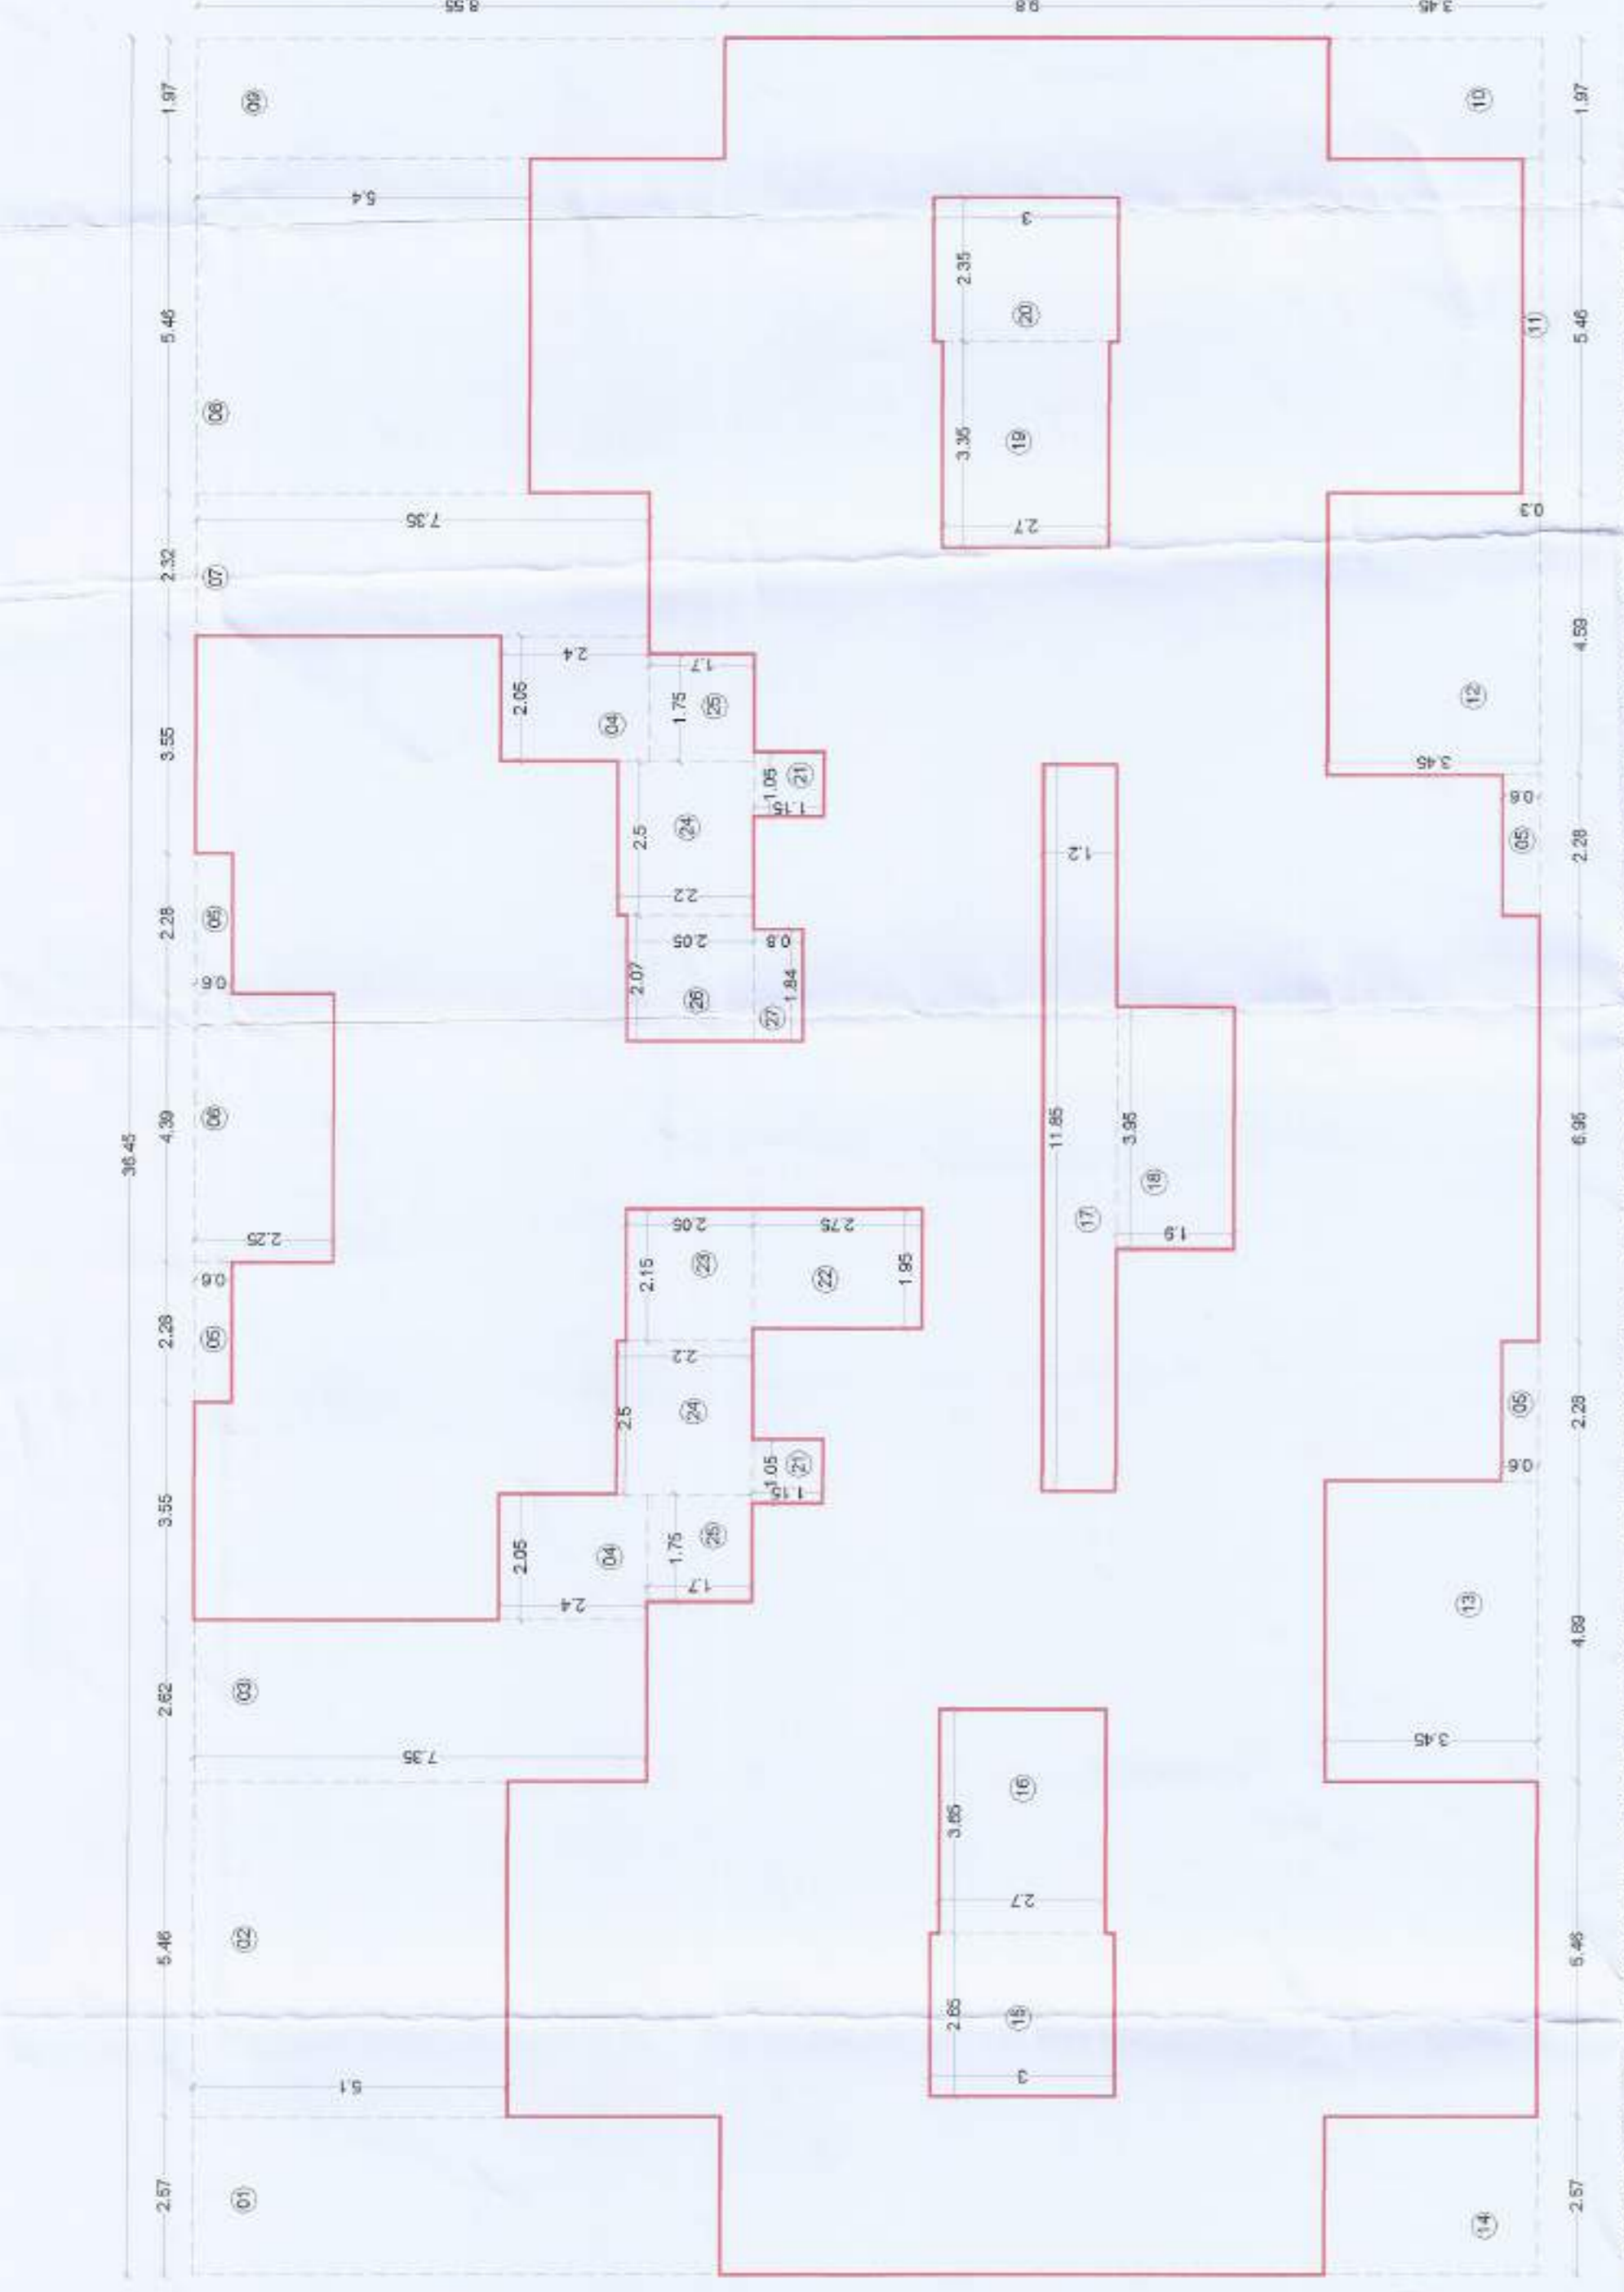

**TYPICAL 5TH TO 8TH, 10TH TO 13TH, 15TH TO 18TH, 20TH TO 23RD FLOOR BUILT UP AREA CALCULATION**











