




मध्यप्रदेश कम्प्यूटरीकृत भू-अभिलेख

नक्शा की प्रतिलिपि

वर्ष: 2023-24

दिनांक : 23-11-2023 17:03:22

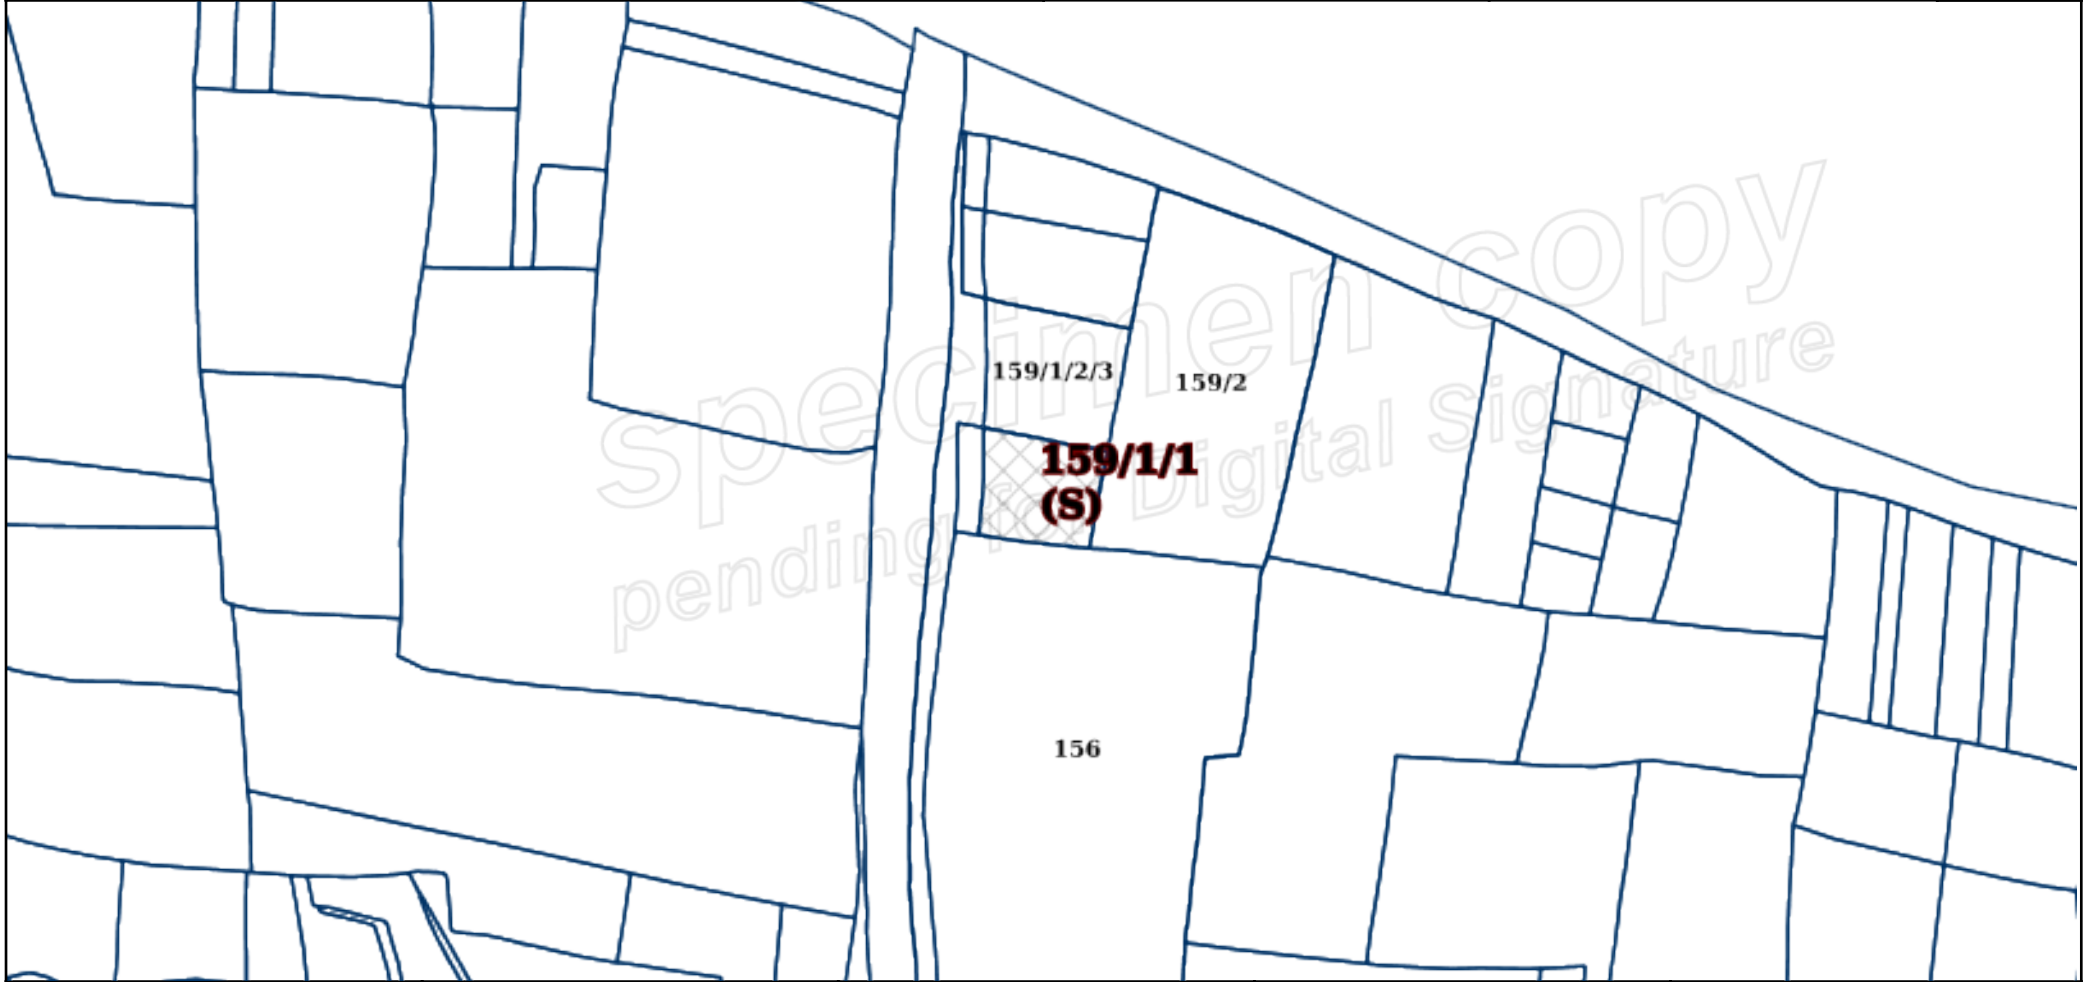

ब्लॉक सं.:	ग्राम:भंवरासला	हल्का:भंवरासला	तहसील:मल्हारगंज	जिला:इन्दौर
सर्वेक्षण सं.: 159/1/1(S)	क्षेत्रफल:0.3630(हेक्ट.)	भू-राजस्व:7260	मापांक 1:4000 (पृष्ठ आकार A4)	0 20 40 60 80 100 120 160m

भूस्वामी: अभय पिता माणकचन्द पता निवासी 225 कलक कालोनी इन्दौर भूमि स्वामी

(हस्ताक्षर)

नोट :-

1. यह प्रपत्र केवल प्रार्थी की जानकारी के लिये है।
2. इसका उपयोग किसी भी न्यायालय में साक्ष्य के रूप में नहीं किया जा सकता है।
3. डिजिटली साइंड कॉपी के लिए आई. टी. सेंटर से अथवा ऑनलाइन आवेदन करें।