




मध्यप्रदेश कम्प्यूटरीकृत भू-अभिलेख

नक्शा की प्रतिलिपि

वर्ष: 2023-24

दिनांक : 18-01-2024 13:30:56

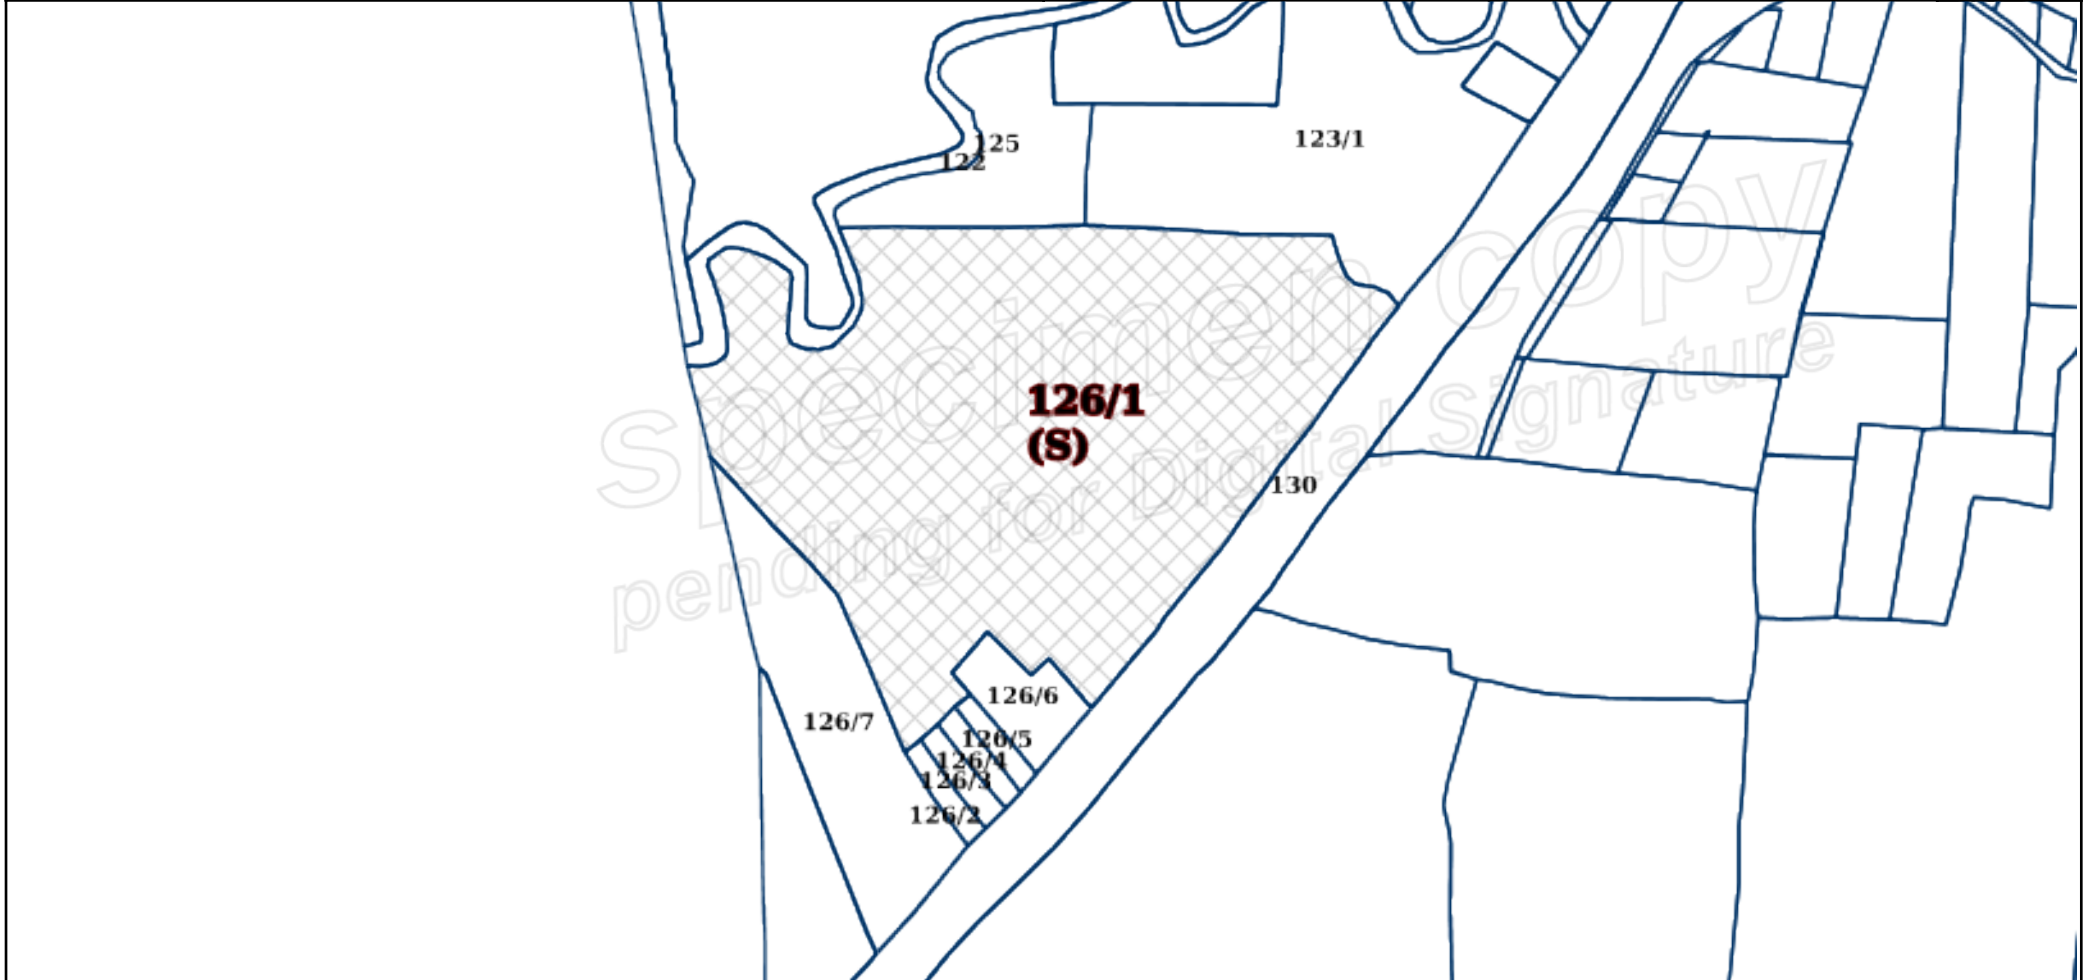

ब्लॉक सं.:	ग्राम:बिलावली	हल्का:बिलावली	तहसील:देवास नगर	जिला:देवास
सर्वेक्षण सं.: 126/1(S)	क्षेत्रफल:0.0391(हेक्ट.)	भू-राजस्व:71172.66	मापांक 1:4000 (पृष्ठ आकार A4)	0 20 40 60 80 100 120 160m
भूस्वामी : विदुमपुखराजसिंह पिता भुपेन्द्रसिंह जाति ठाकुर पता देवास मध्य प्रदेश भूमि स्वामी				
			(हस्ताक्षर)	

नोट :-

1. यह प्रपत्र केवल प्रार्थी की जानकारी के लिये है।
2. इसका उपयोग किसी भी न्यायालय में साक्ष्य के रूप में नहीं किया जा सकता है।
3. डिजिटली साइंड कॉपी के लिए आई. टी. सेंटर से अथवा ऑनलाइन आवेदन करें।