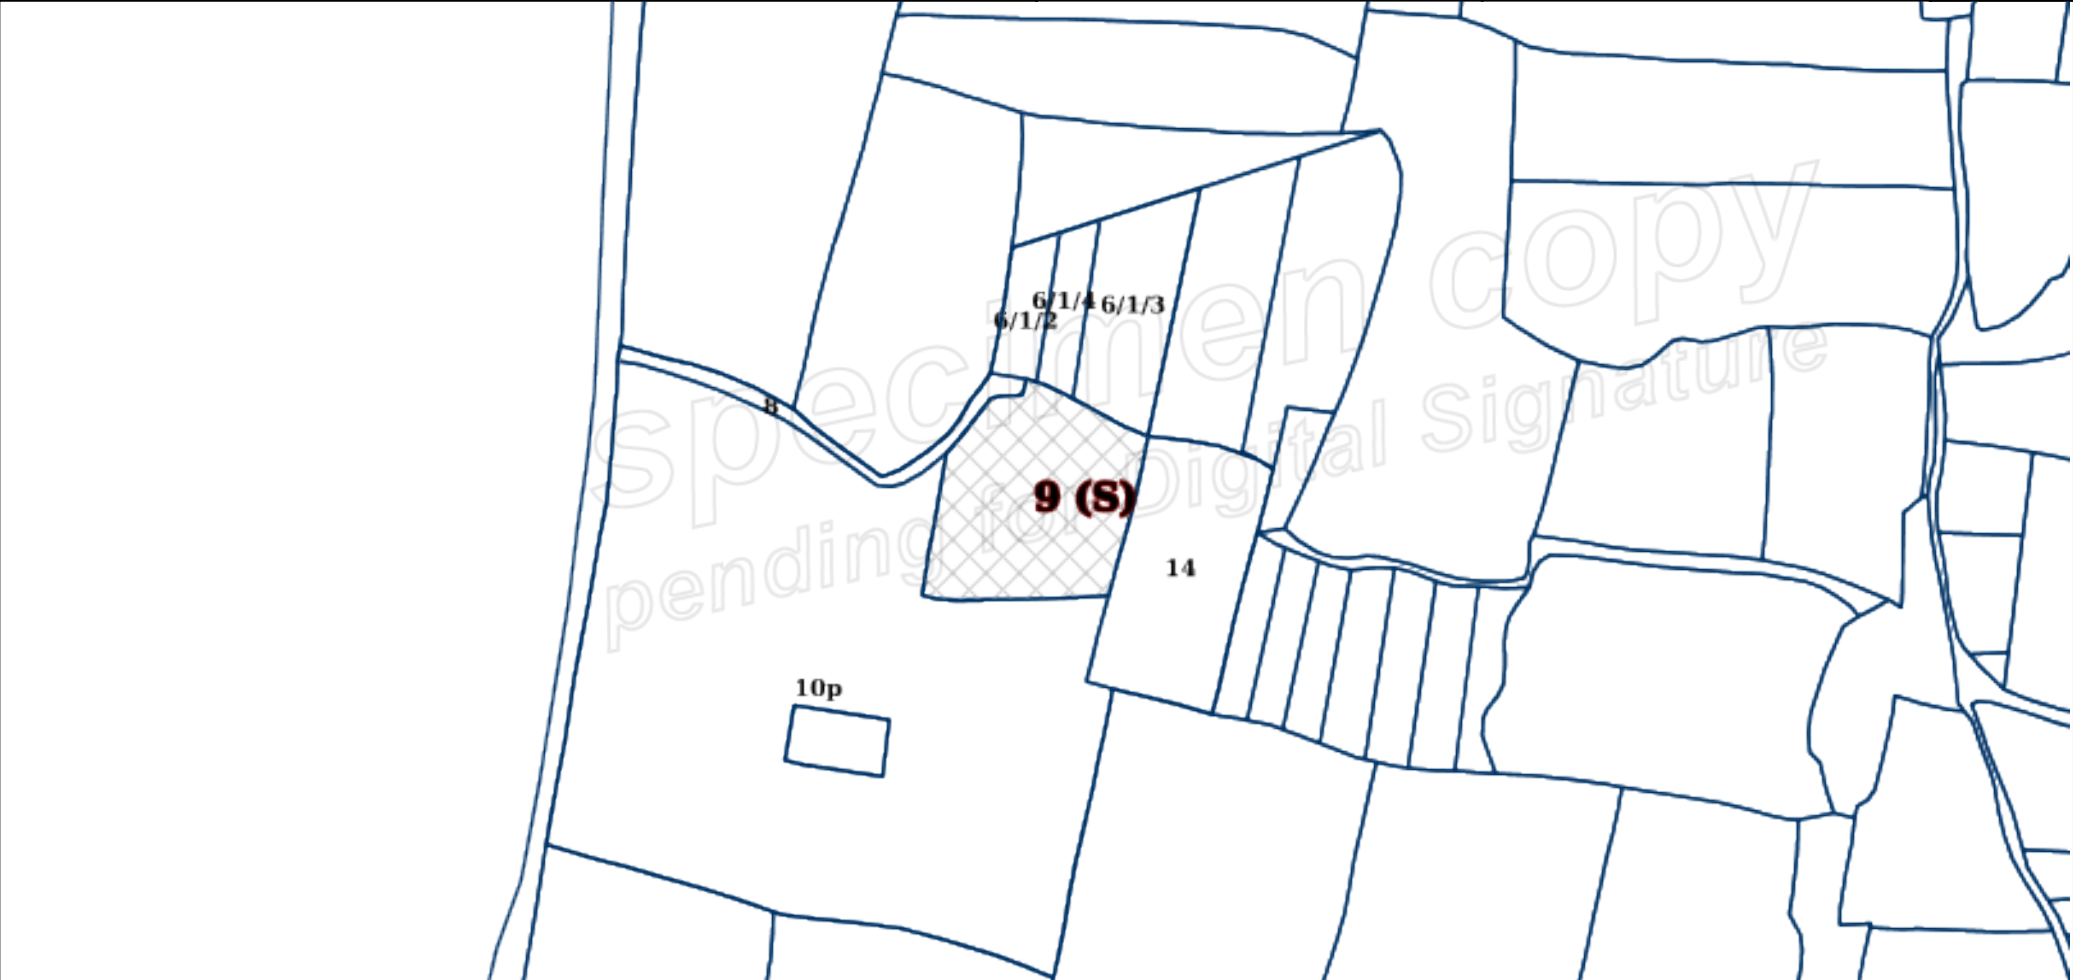
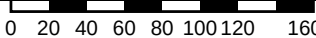


 मध्यप्रदेश कम्प्यूटरीकृत भू-अभिलेख		नक्शा की प्रतिलिपि		
		वर्ष: 2023-24	दिनांक : 24-01-2024 15:06:47	
				
ब्लॉक सं.:	ग्राम:मिर्जापुर	हल्का:मिर्जापुर	तहसील:बिचौलीहप्सी	जिला:इन्दौर
सर्वेक्षण सं.: 9(S)	क्षेत्रफल:0.2670(हेक्ट.)	भू-राजस्व:20720.9	मापांक 1:4000 (पृष्ठ आकार A4)	
भूस्वामी: बोस्टॉक एंड विलक्योर रेमेडीज प्रा लि तर्फे डायरेक्टर डॉ जयकुमार पिता कछेदीलाल सराफ पता १०१ विष्णुपुरी कॉलोनी इन्दौर मध्य प्रदेश भूमि स्वामी			(हस्ताक्षर)	

नोट :-
1. यह प्रपत्र केवल प्रार्थी की जानकारी के लिये है।
2. इसका उपयोग किसी भी न्यायालय में साक्ष्य के रूप में नहीं किया जा सकता है।
3. डिजिटली साइंड कॉपी के लिए आई. टी. सेंटर से अथवा ऑनलाइन आवेदन करें।