

मौजे:- कुरवडे, तालुका:- मावळ जिल्हा:- पुणे


विजयेची साधा मावळ मे.र.नं. ५९/२०११



वाटवुक

दिना

- या प्रमाणे वाटवुकाच्या हद्द अतिरिक्त प्रमाणे असे
- या प्रमाणे पोस्टवुकाच्या हद्द असे
- OF या प्रमाणे जायतेर कायदा वगळ असे.

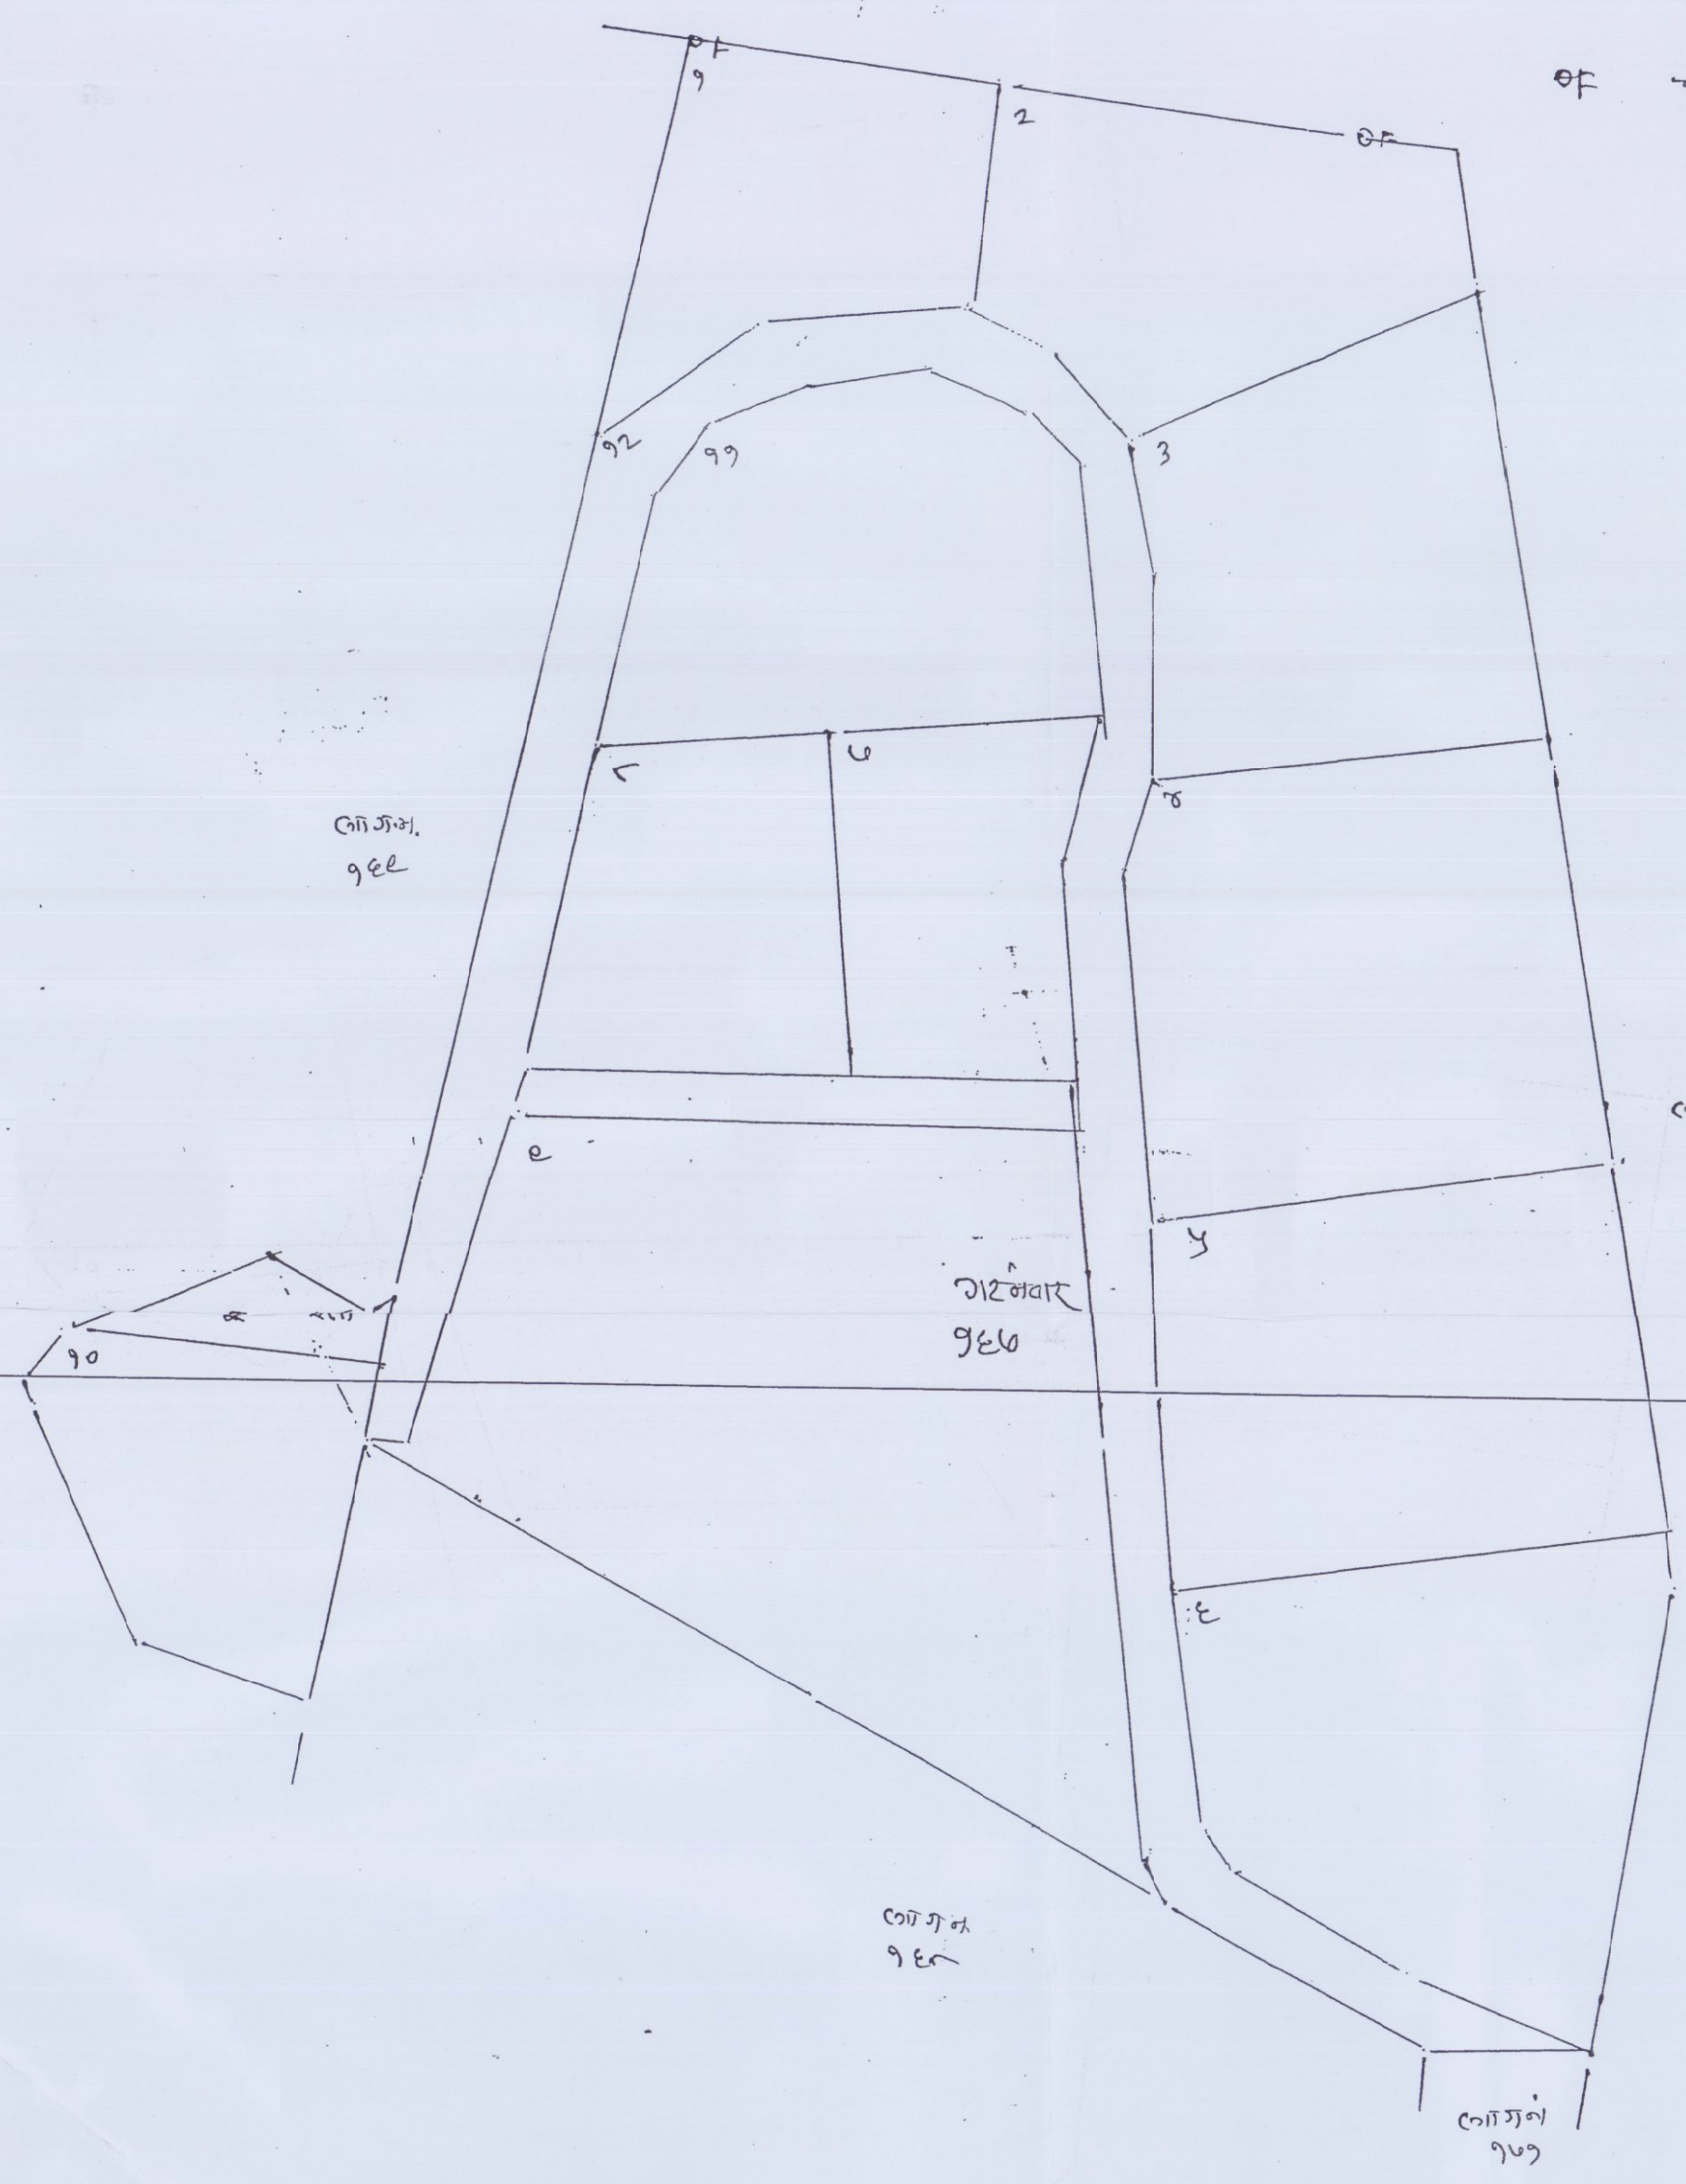

वी.वा.वि.व.स. खासा

उप अधीक्षक मुनी अमिसेज  
मावळ

अतिरिक्त पारसक वगळून बाबत  
कार्यालयीन सहाय्यीक केले असून

उप अधीक्षक मुनी अमिसेज  
मावळ

करणार करणार  
हस्ताक्षर करणार