


CLUSTER - C
TOWER- C1,C2

का कार्यालयाने तयार केलेली यादीची प्रत आपल्या कार्यालयीन फाइल/फोल्डर मध्ये ठेवण्यात येईल. यादीची प्रत आपल्या कार्यालयीन फाइल/फोल्डर मध्ये ठेवण्यात येईल.

आपल्या कार्यालयीन फाइल/फोल्डर मध्ये ठेवण्यात येईल. यादीची प्रत आपल्या कार्यालयीन फाइल/फोल्डर मध्ये ठेवण्यात येईल.

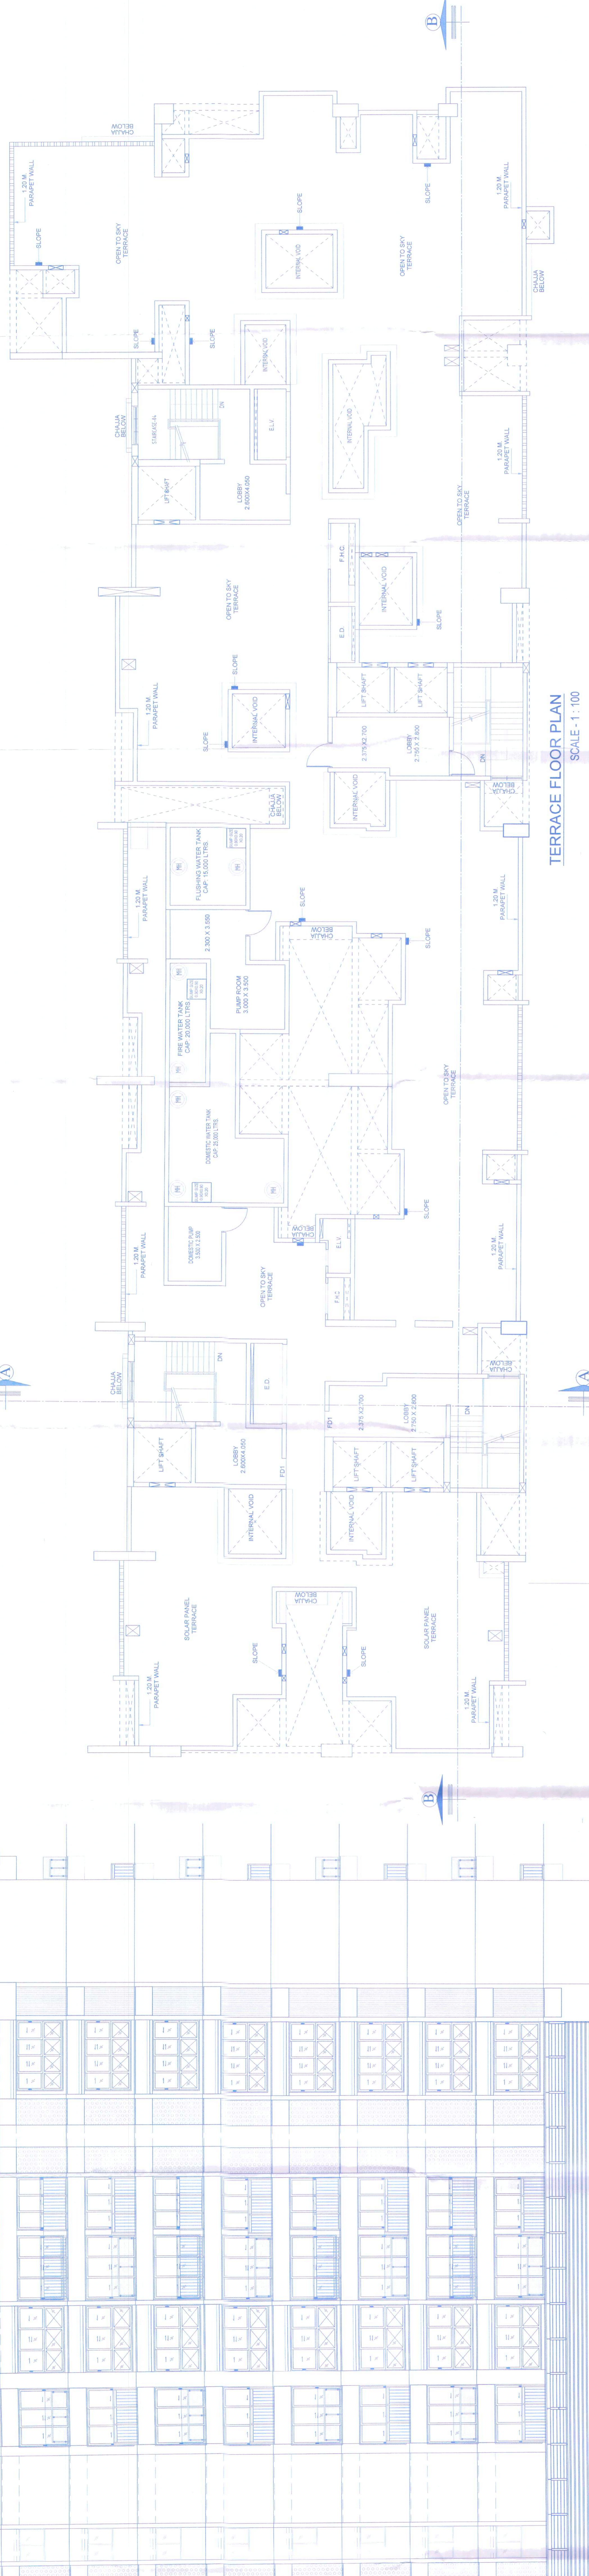

DESCRIPTION OF PROPOSAL
L & T SEAWOODS RESIDENCES
PROPOSED AMENDMENT TO COMMERCIAL CUM RESIDENTIAL
DEVELOPMENT IN INTEGRATED SEAWOODS PROJECT ON PLOT NO. R-1,
SECTOR - 40, SEAWOODS, NERUL, NAVI MUMBAI.

NAME & SIGNATURE OF OWNER
M/s L & T SEAWOODS LTD.



NAME & SIGNATURE OF ARCHITECT

SCALE	1:100
DATE	25/04/2022
PROJECT NO.	104/137
DESIGNER	AR. HITEN SETHI
CHECK BY	AR. HITEN SETHI
PROJECT No.	P-342

AR. HITEN SETHI
FOR-HITEN SETHI & ASSOCIATES

