STAMP OF APPROVAL OF PLAN

मौजपे घव क्र. निधातपा/नर/ 3844 / 2029-22
दि. 29/3/2022 मर्यादा अटी शर्ती.
बधनकारक राहील सुध/सुधारीत बांधकाम
नकाशे (आरेख तपासस) मंजूर.

सहाय्यक संचालक नगररचना
मिरा - भाईंदर महानगरपालिका

ग्रा. भायुक्त सो. यांच्या मंजुरीने

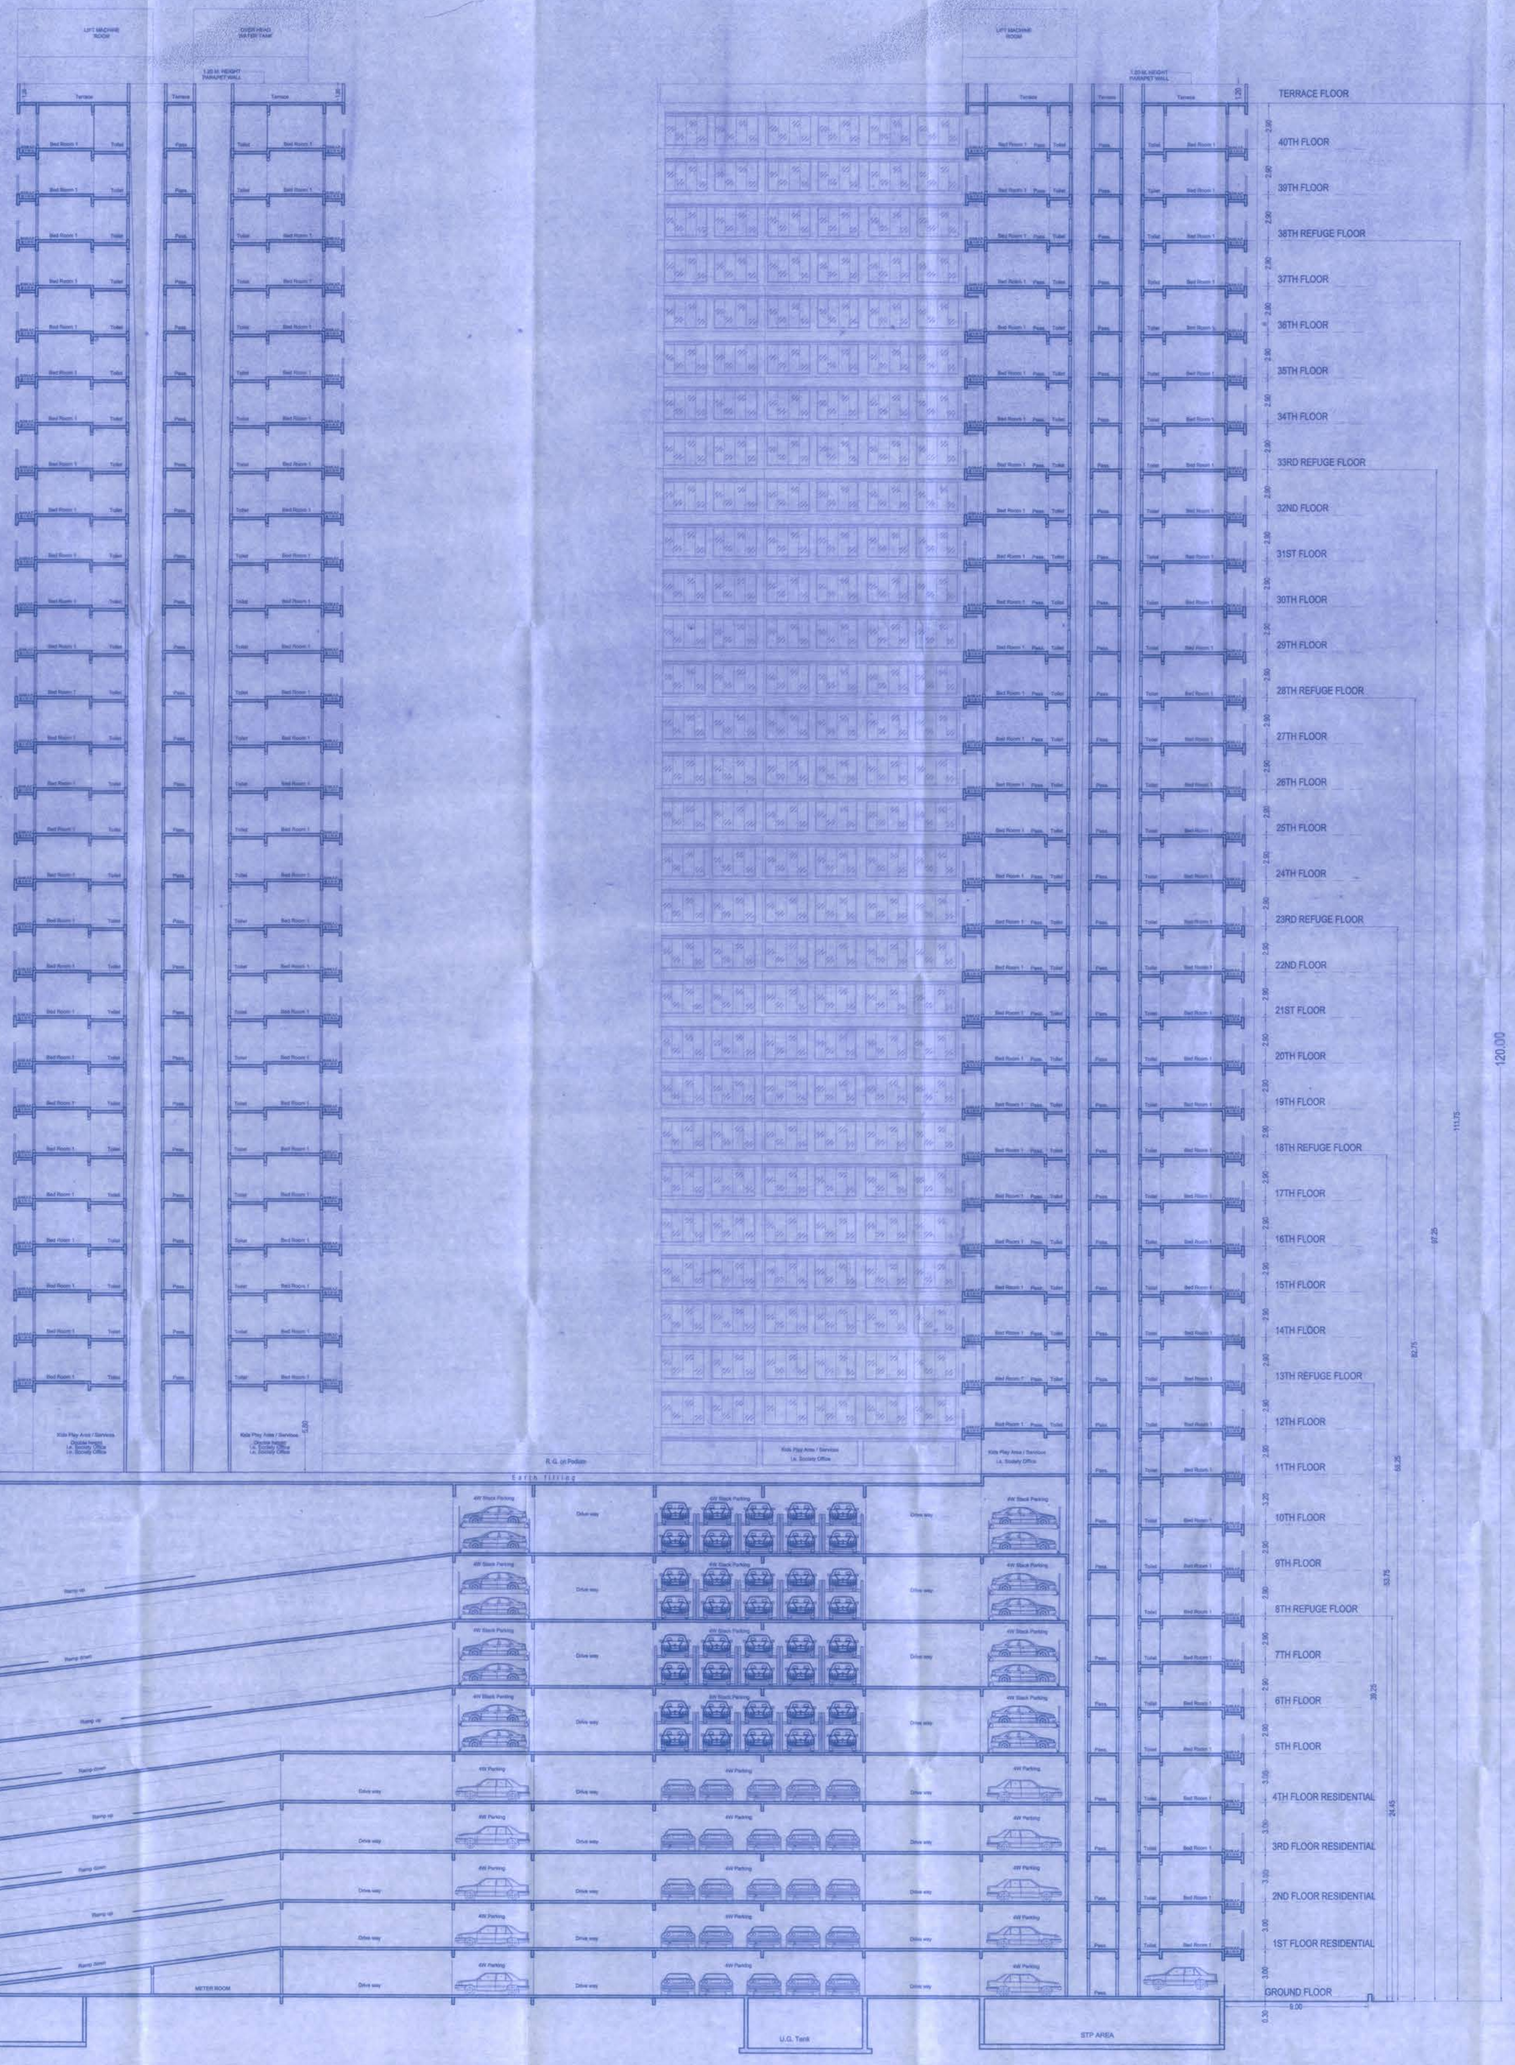

SECTION C-C
SCALE - 1:150

CONTENTS OF SHEET
Section C-C

URBDES
CONSULTING ENGINEERS
437,HIRD RAJASTHAN BUILDING,DADASAHEB PHALKE RD, DADAR (E) MUMBAI.

LICENCE ENGINEER :

DEVELOPERS :
M/s.JP INFRA REALTY PVT.LTD.

Authorized Signatory

DESCRIPTION :
MUNICIPAL APPROVAL FOR BUILDING NO.- 8 (WING-B & C)

PROJECT :
PROPOSED RESIDENTIAL DEVELOPMENT ON PLOT BEARING S.No.20/4B(PT),20/8(PT),21/2A+21/2B,22/1B(PT),22/1C(PT),22/2,22/3,23/5,24/3,25/1, 25/5,26/6(PT),26/7,115/1(PT),115/2(PT),115/3(PT),113/1,113/2,114/1,114/3,114/4,114/5, 116/1,116/4,116/5(PT),116/7(PT),116/8,116/9,117/1,117/3,117/4,117/5,117/6,118/2,118/3, 118/4,118/5,118/7,118/8,124/2,124/3,125/2,125/3,125/4,125/5,125/8,125/7,126/1,126/2, 126/3,126/4,126/5,126/8,127/1,127/2,127/3,127/5,128/5A,128/5B(PT),133/3,133/1,133/2, 133/3,133/4,133/5,133/6,133/7,133/8,134/2,134/3,134/5A,134/8,148/1,148/2,116/2A(PT), 116/3, AT.VILLAGE.- GHODBUNDER, DIST.- THANE.IN MBMC AREA

JOB NO.	DRAWING NO.	SCALE	DRN BY	CHECKED BY
	Bldg. No. 8 / Approval - I	As given	BHW	SP