PLOT NO A-7

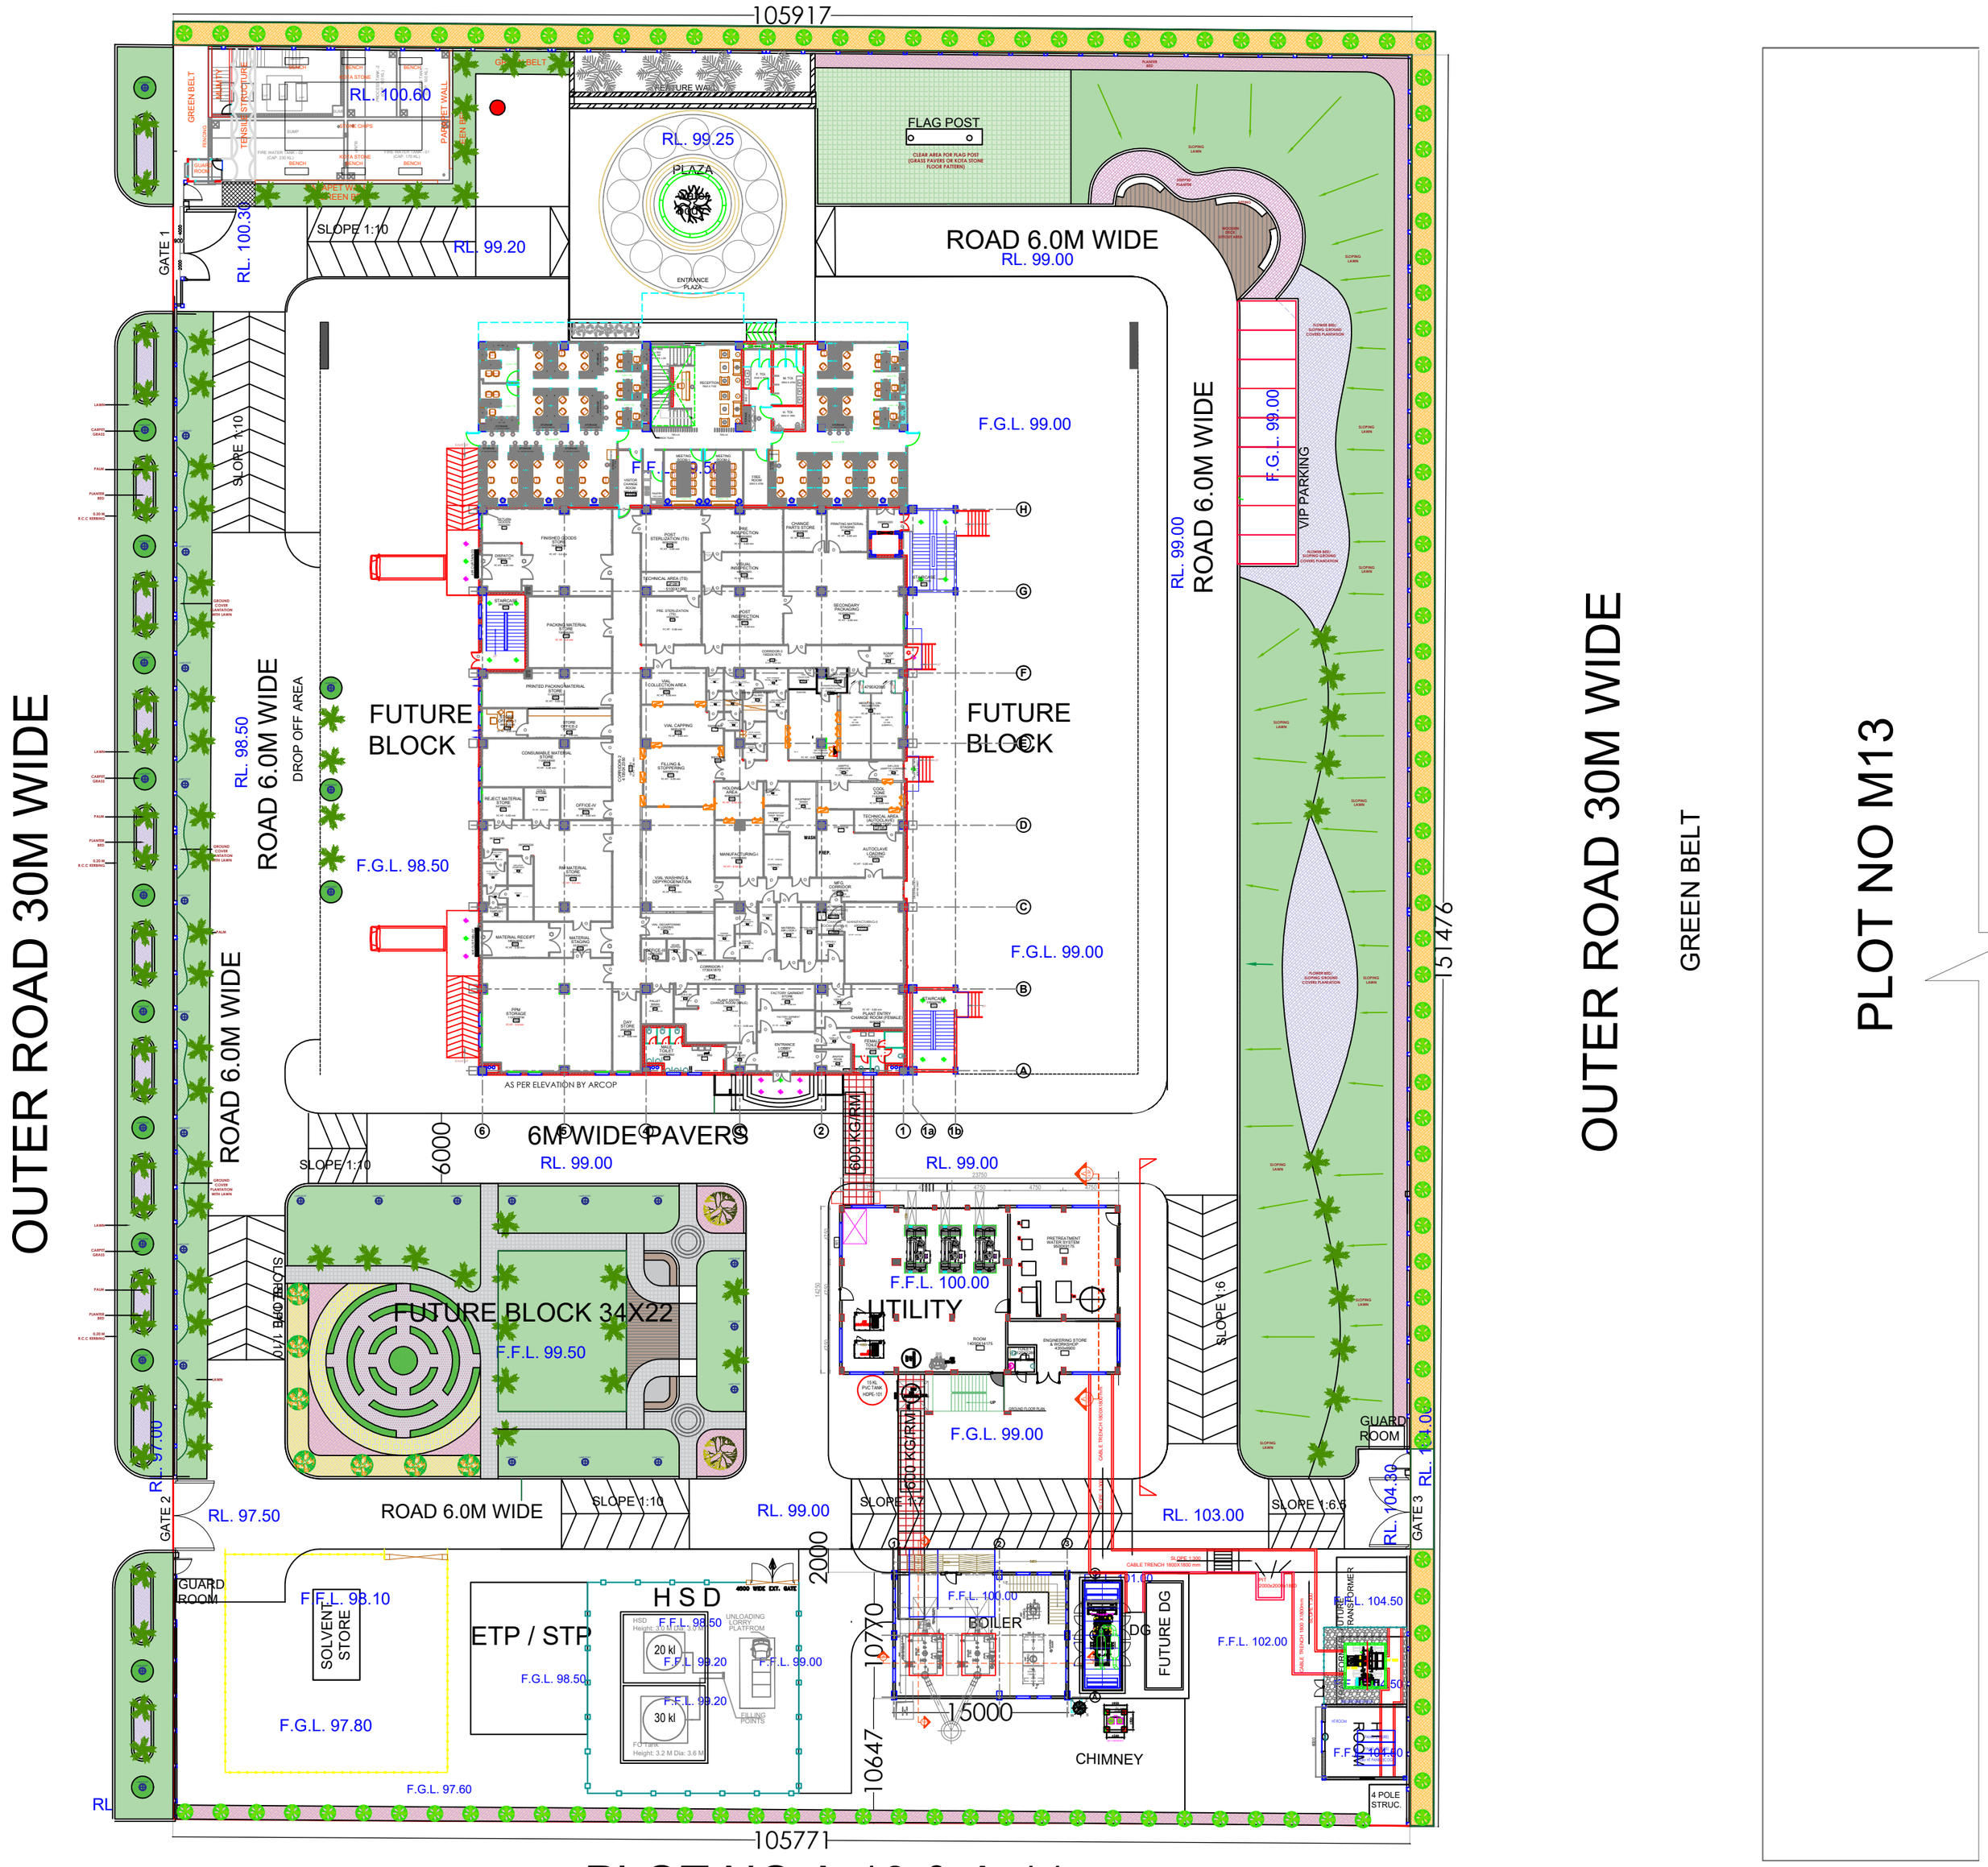

PLOT NO A-10 & A-11