
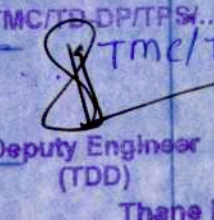
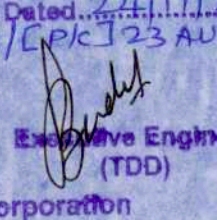


Plans are approved Subject to conditions
 Prescribed in Permit No. VP.504/2183/20
 TMC/CP/TP/... Dated: 21/11/2023
 TMC/TDD/6036/GMC/23 Auto DR



Deputy Engineer (TDD) 
 Executive Engineer (TDD) 

Thane Municipal Corporation
 The City of Thane

सावधान

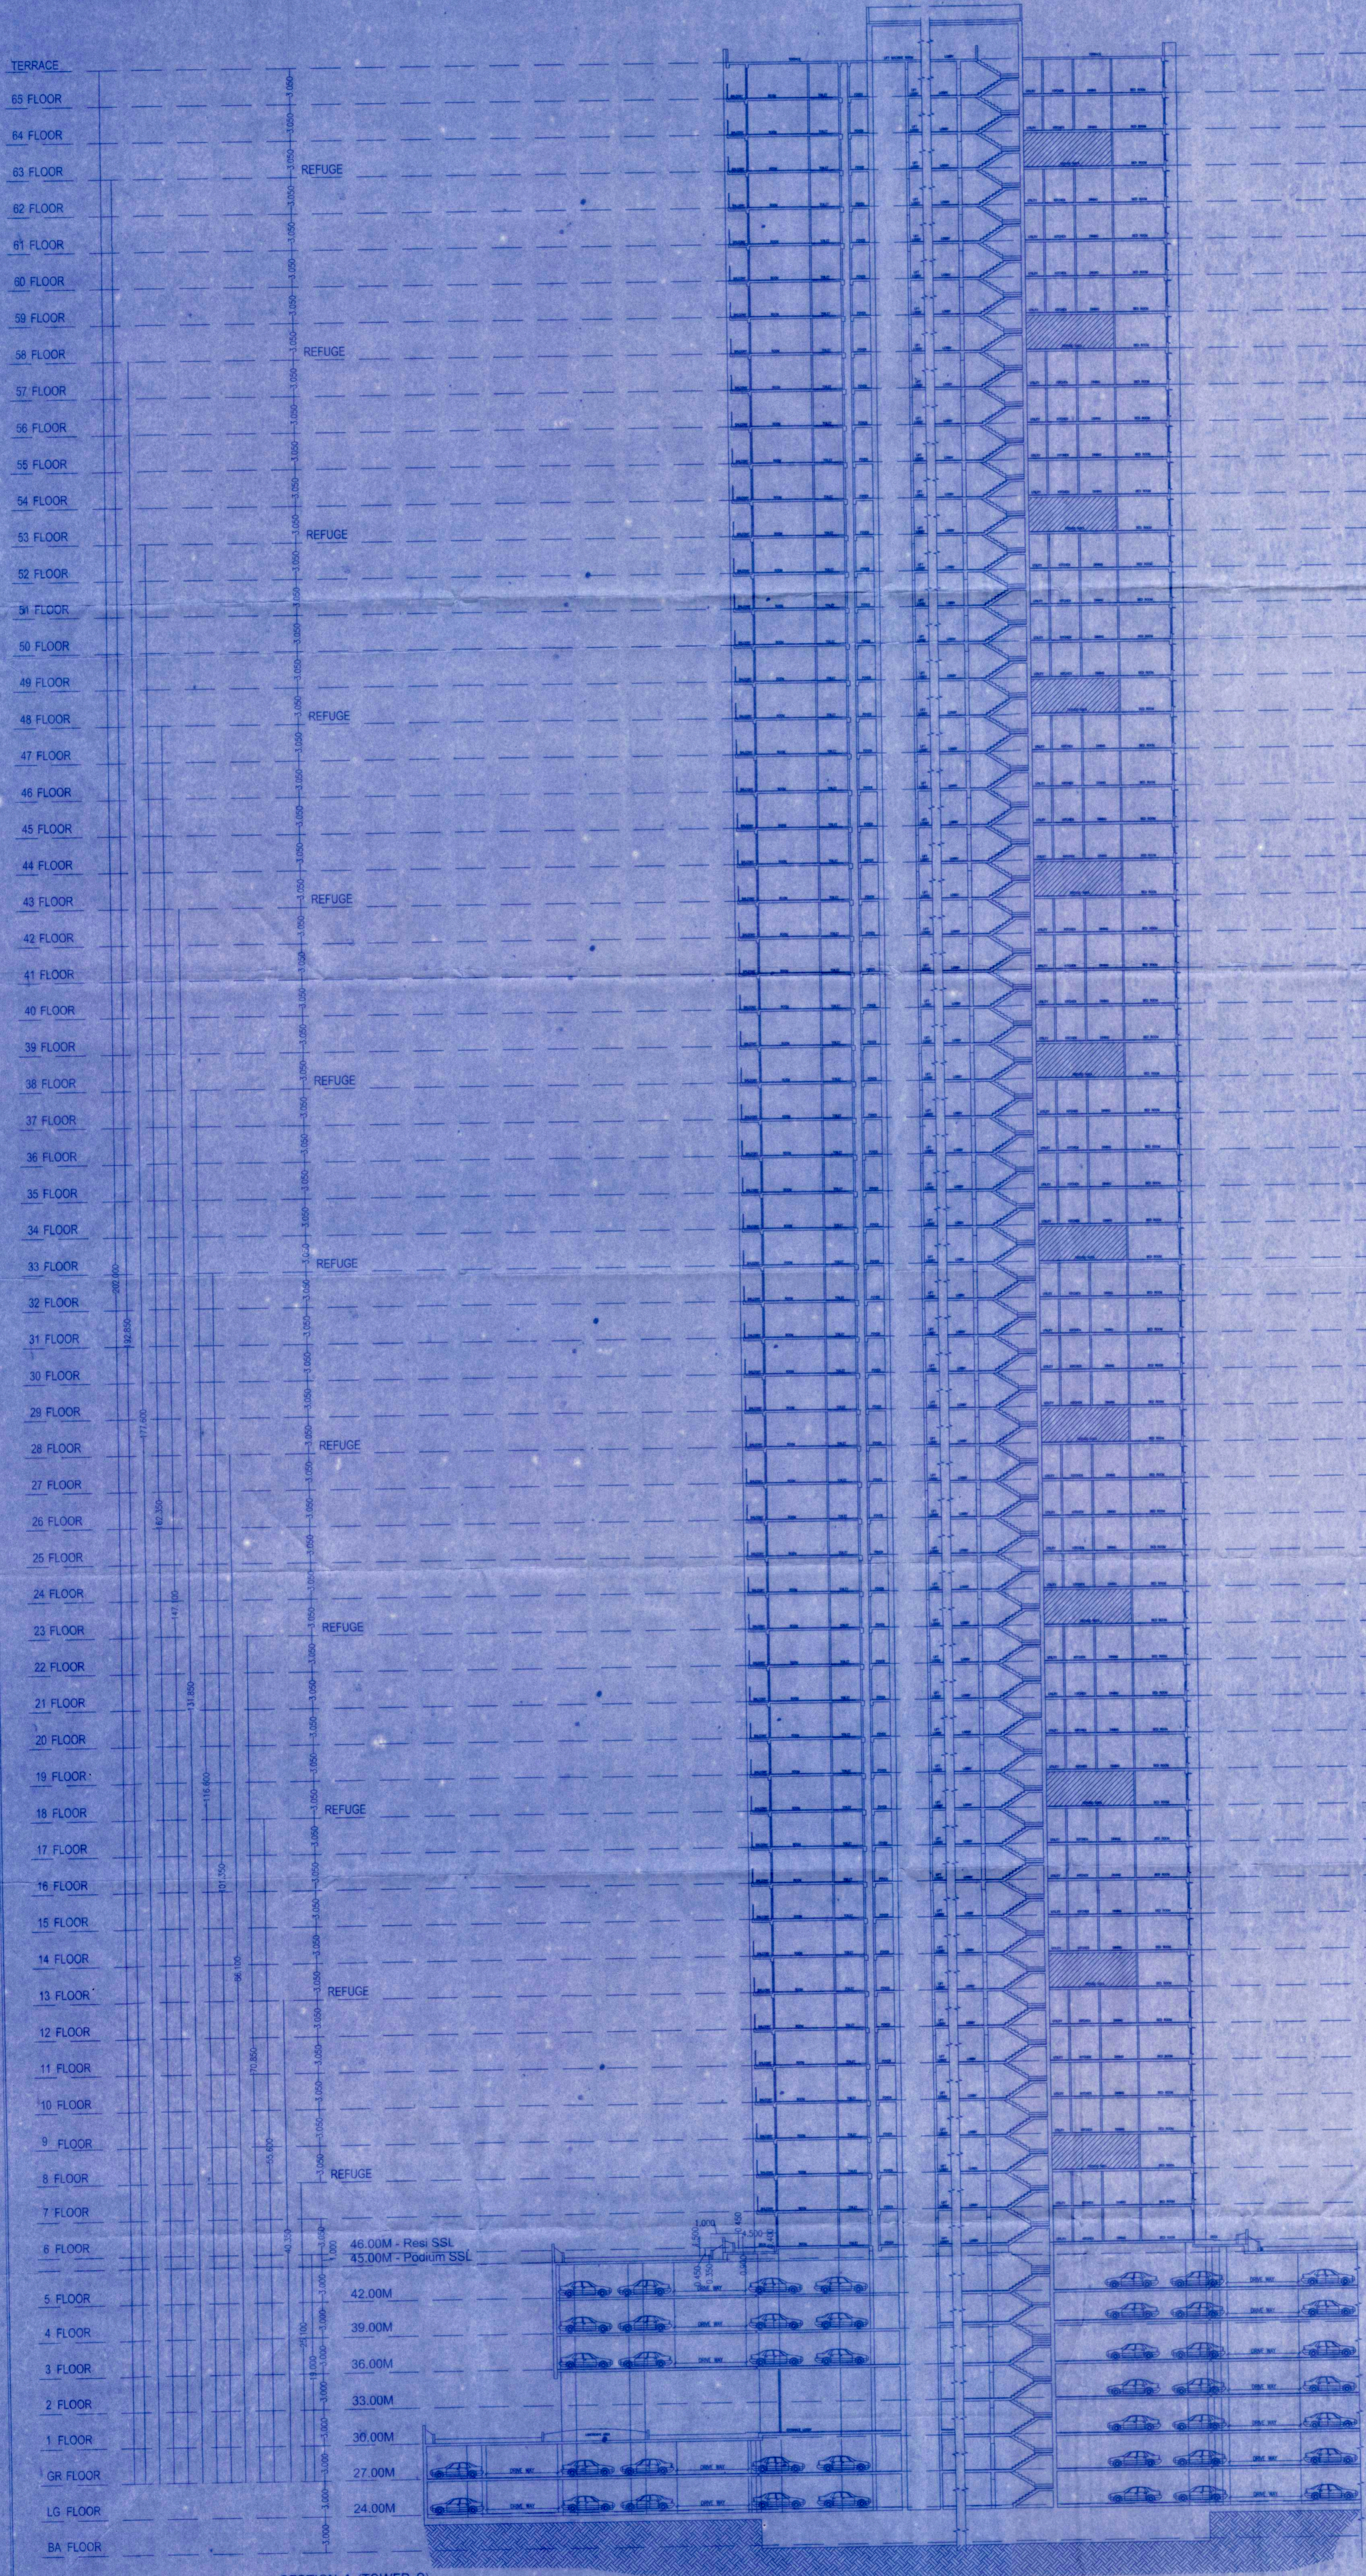

SECTION-A (TOWER-C)
 SCALE - 1:200

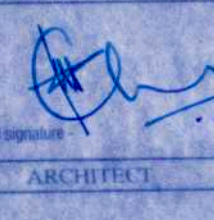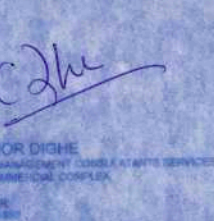PROFORMA-B
 STAMP OF DATE OF RECEIPT OF PLAN
 STAMP OF APPROVAL OF PLAN
 Plans are approved Subject to conditions
 Prescribed in Permit No. VP.504/2183/20
 TMC/CP/TP/... Dated: 21/11/2023
 TMC/TDD/6036/GMC/23 Auto DR
 Deputy Engineer (TDD) 
 Executive Engineer (TDD) 
 Thane Municipal Corporation
 The City of Thane
 ARCHITECTS
 M. S. Kulkarni & Associates
 101, 102, 103,200