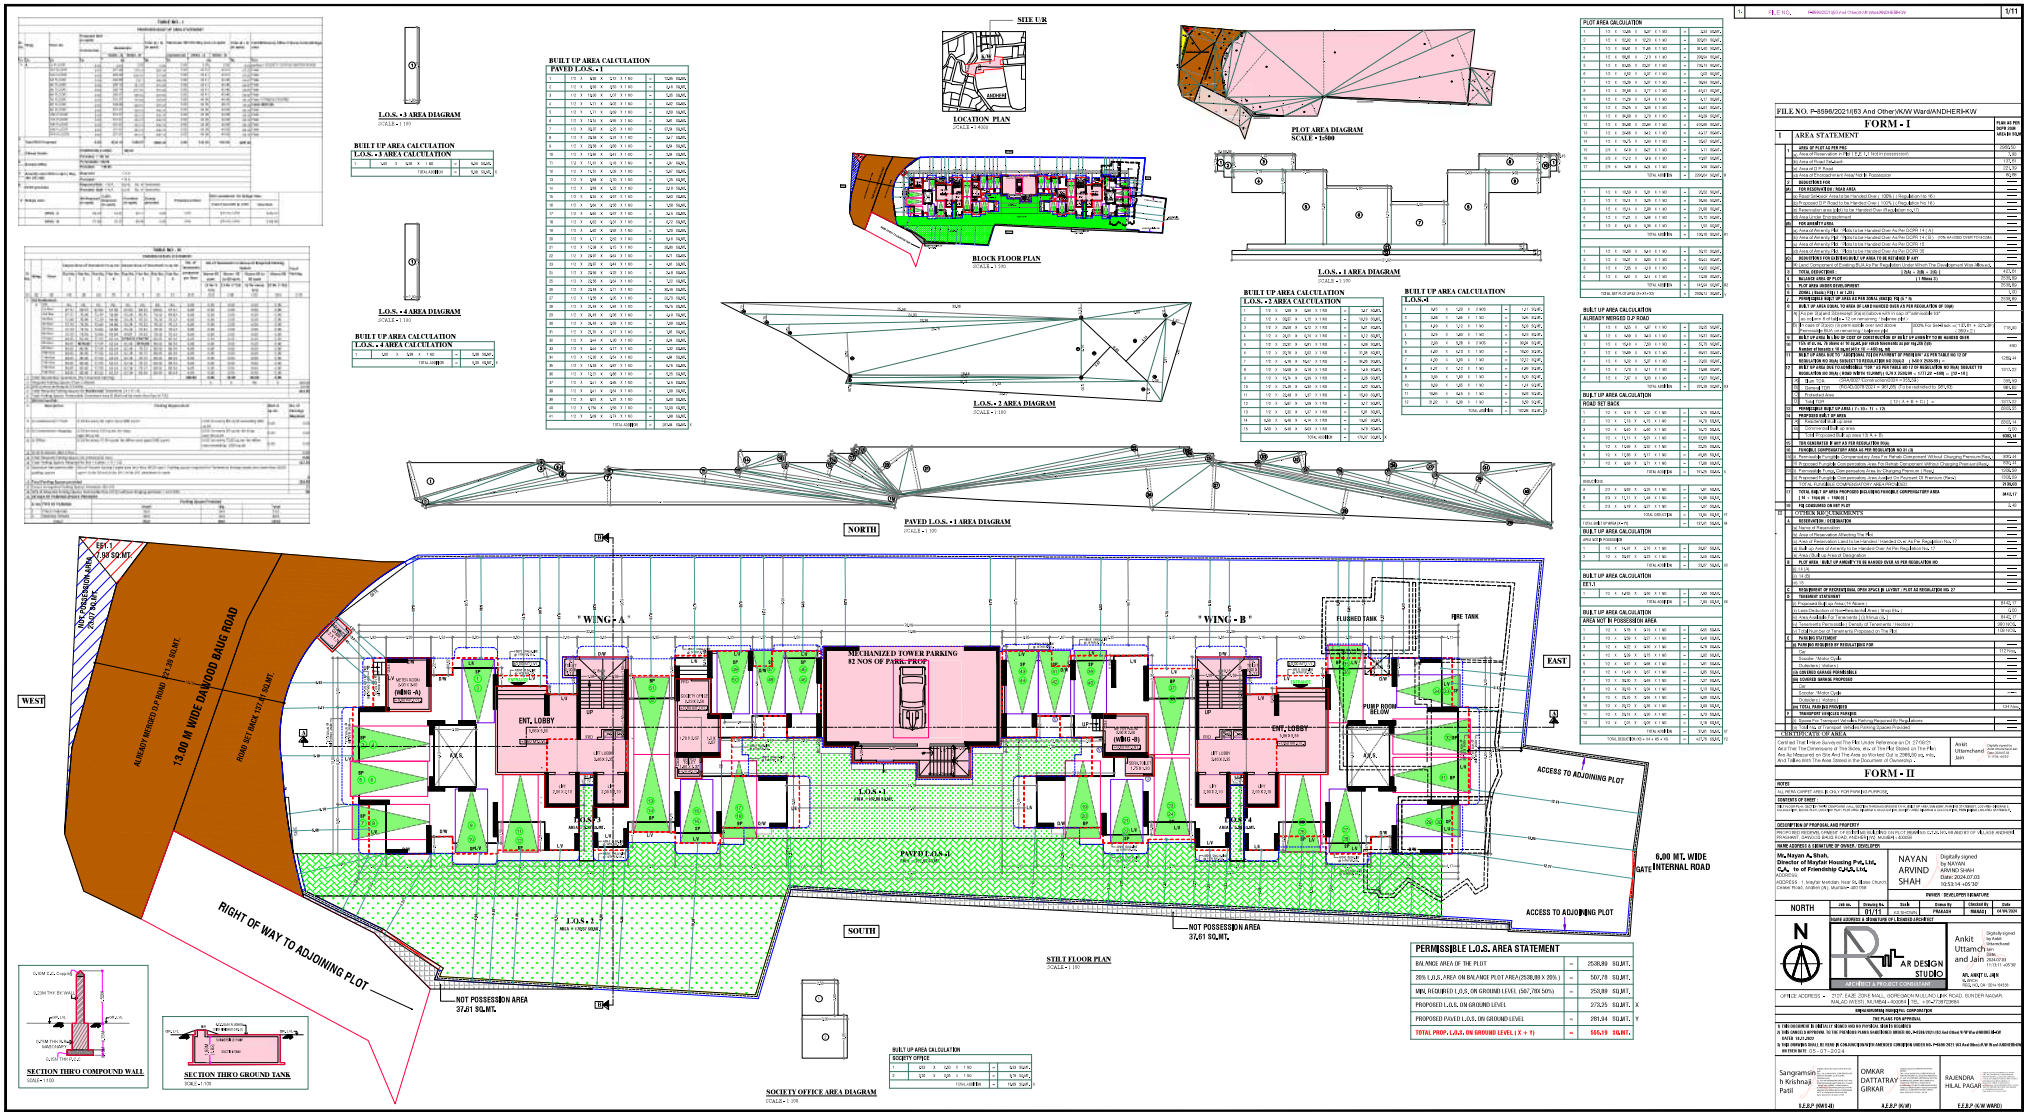

BUILT UP AREA CALCULATION

PAVED L.O.S. - 1


BUILT UP AREA CALCULATION

L.O.S. - 3





BUILT UP AREA CALCULATION

L.O.S. - 2


BUILT UP AREA CALCULATION

L.O.S. - 1


BUILT UP AREA CALCULATION

SOCIETY OFFICE


PLOT AREA CALCULATION

