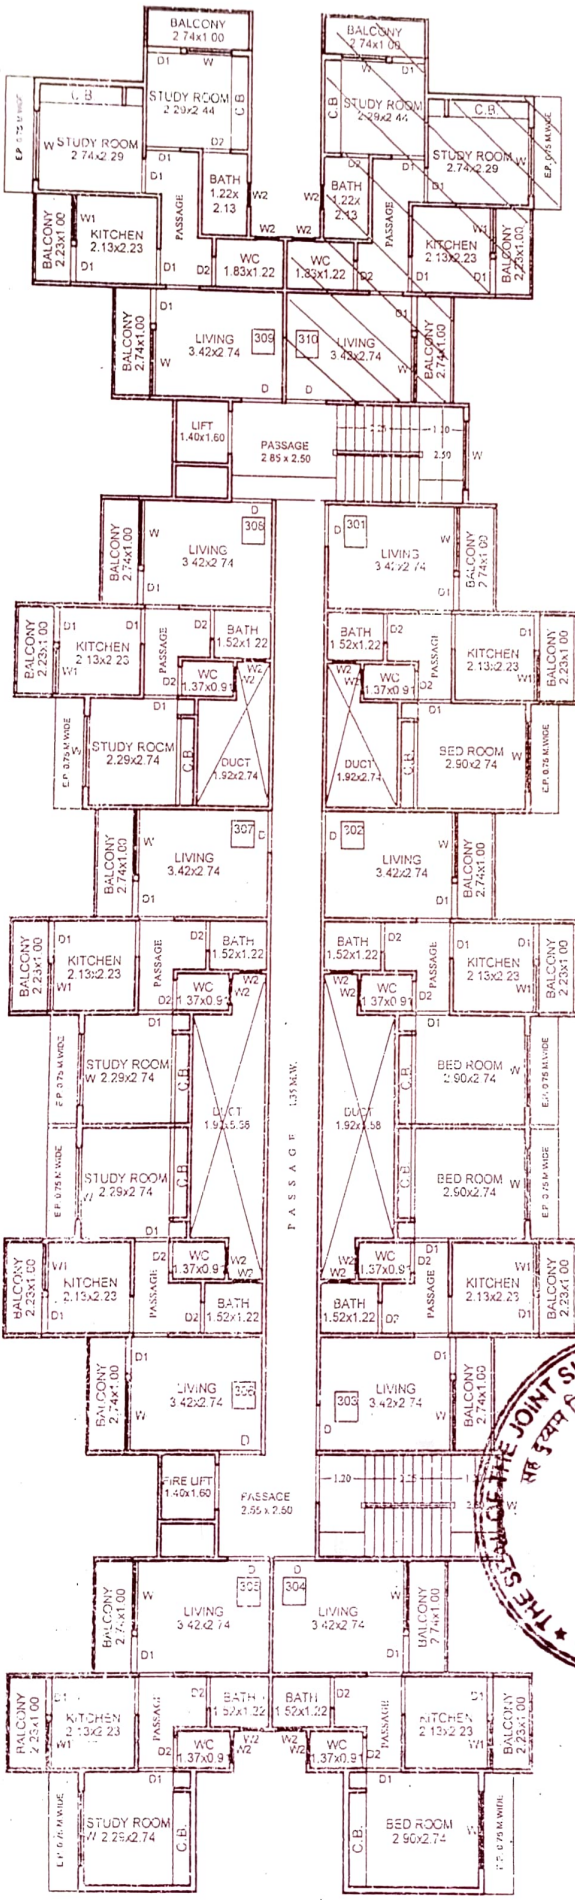

TYPICAL - 3RD FLOOR PLAN

WING-F

उ.ह.न.२
४५२ २०२०
३५ ६८

THE SEAL OF THE JOINT SUB REGISTRAR OFFICE-ULHASNAGAR-2
सह दुय्यम निबंधक कार्यालय उल्हासनगर-२
सत्यमेव जयते
जि - ठाणे
DIST-THANE

उ.ह.न.२

२४८	२०२०
३८	६८

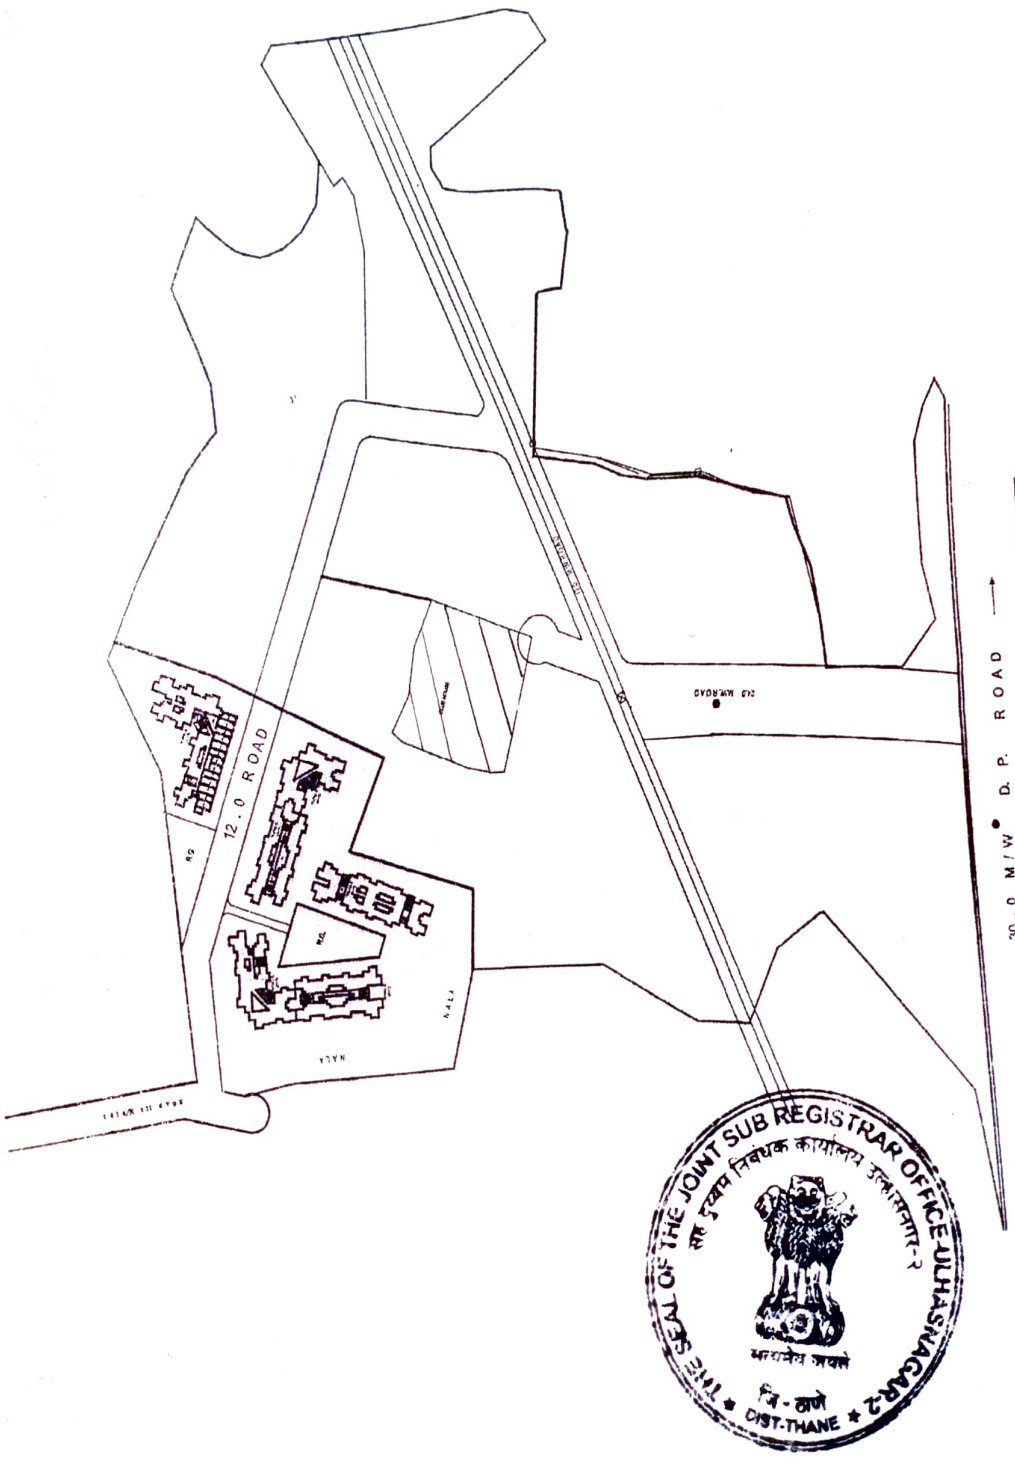

THE SEAL OF THE JOINT SUB REGISTRAR OFFICE-ULHASNAGAR-2
सह दुय्यम निबंधक कार्यालय उल्हासनगर-२
सत्यमेव जयते
जि - ठाणे
DIST-THANE